


Схема расположения выводов горячей и холодной воды

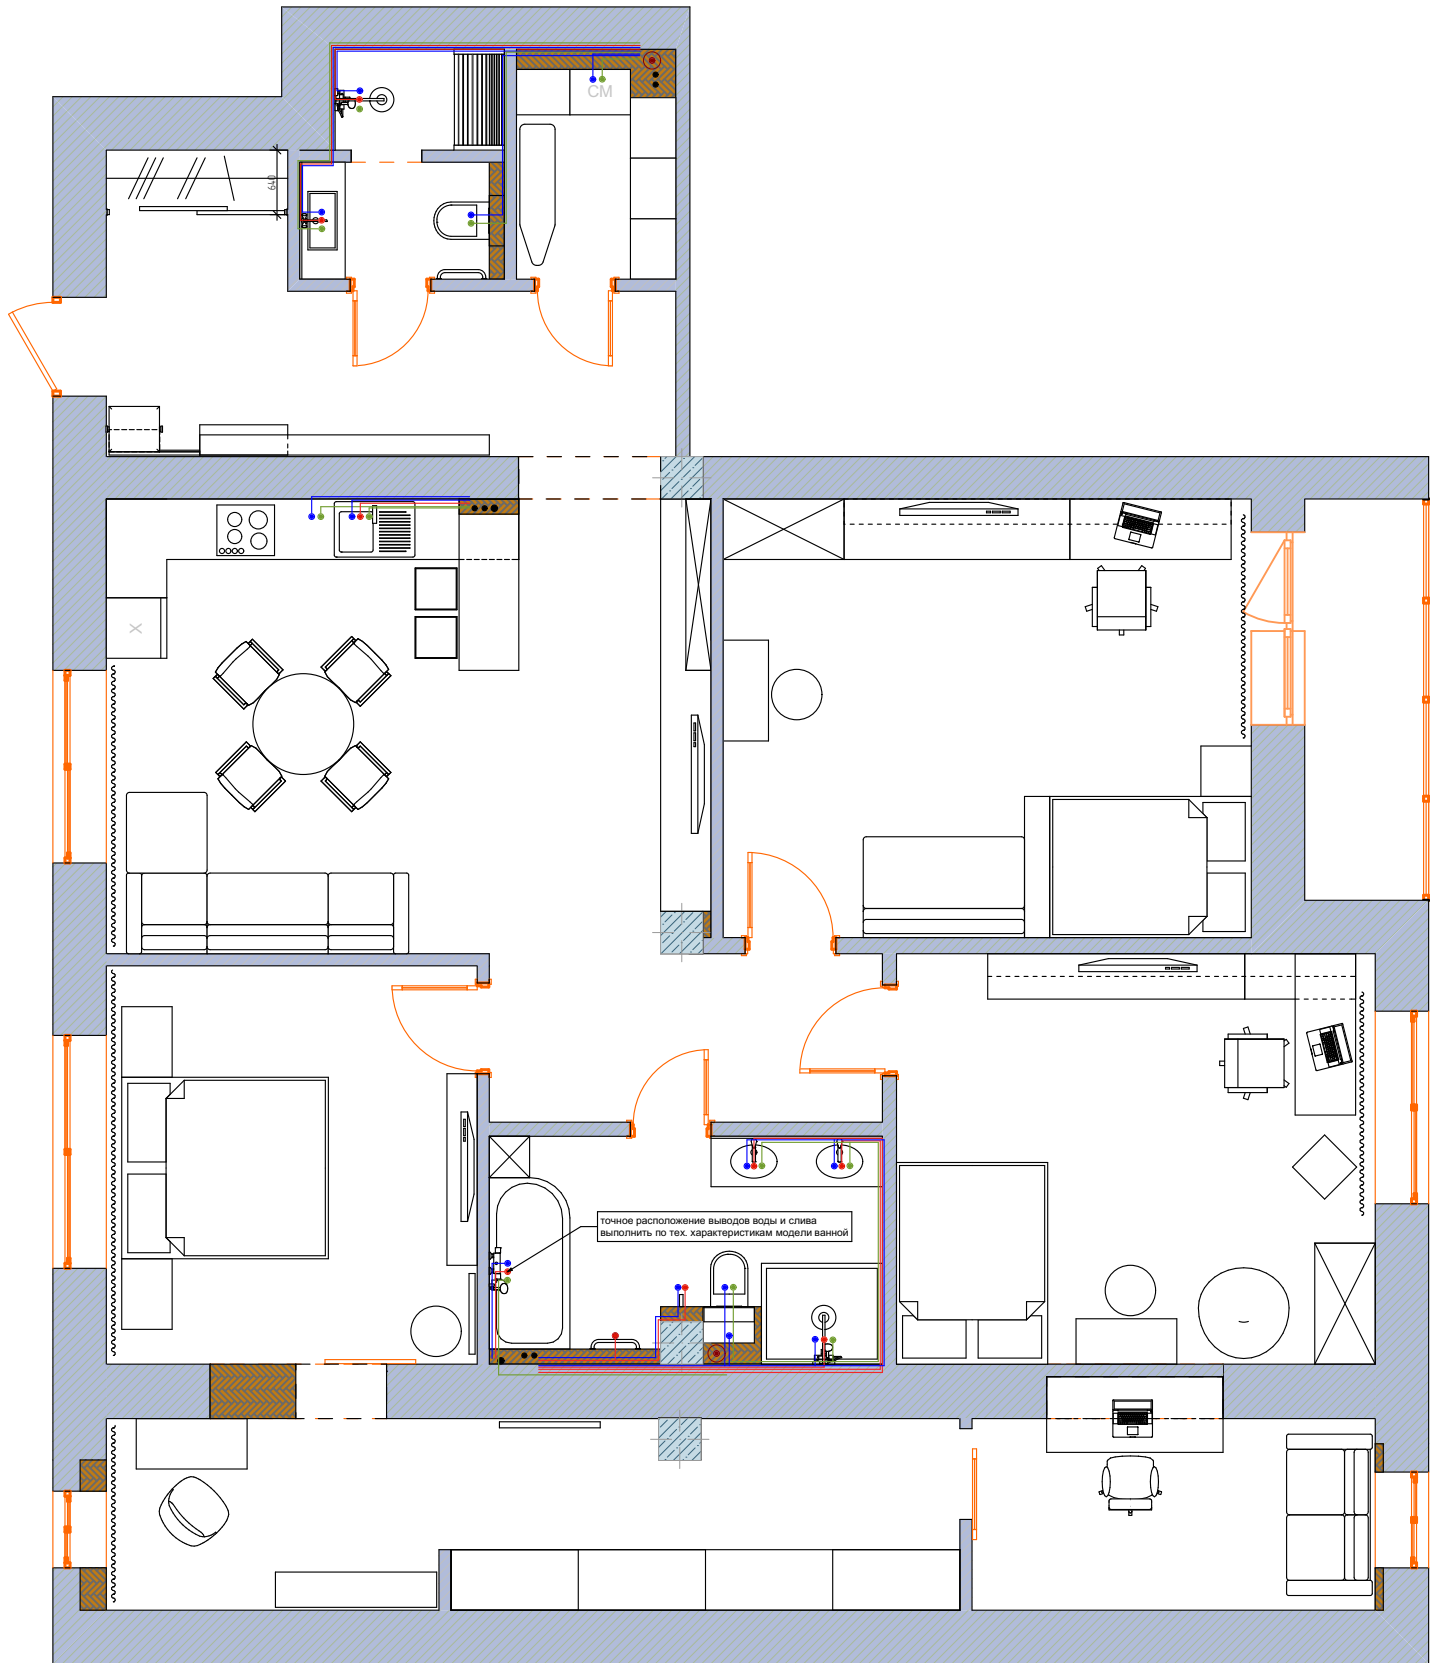

Условные обозначения:

Обозначение	Наименование
	Вывод холодной воды
	Вывод горячей воды
	Канализационный воды
	Канализационный слив

ПРИМЕЧАНИЕ:

1. Все размеры даны в мм.
2. Все выпуски горячей и холодной воды уточнить по месту. Высоты выводов уточняются из технических документов устанавливаемого оборудования.
3. Предусмотреть доступ к коммуникациям.
- * - размер уточнить по месту

						11.2014 - АИ			
						г. Новосибирск, Советский район			
Изм.	Коп.уч.	Лист	Ндк.	Подп.	Дата	Дизайн-проект квартиры ул. Российская, д. 21, кв.189	Стадия	Лист	Листов
Руковод.	Исакова				06.15		РП	16	43
Проверил	Лейн				06.15				
Выполнил	Сушкова				06.15				
						Схема расположения выводов горячей и холодной воды	DOMINUS дизайн-студия		
Н. контр.	Лейн				06.15				

СОГЛАСОВАНО:

Взамен инв. N

Подпись и дата

Инв. N подл.