


Обмерный план

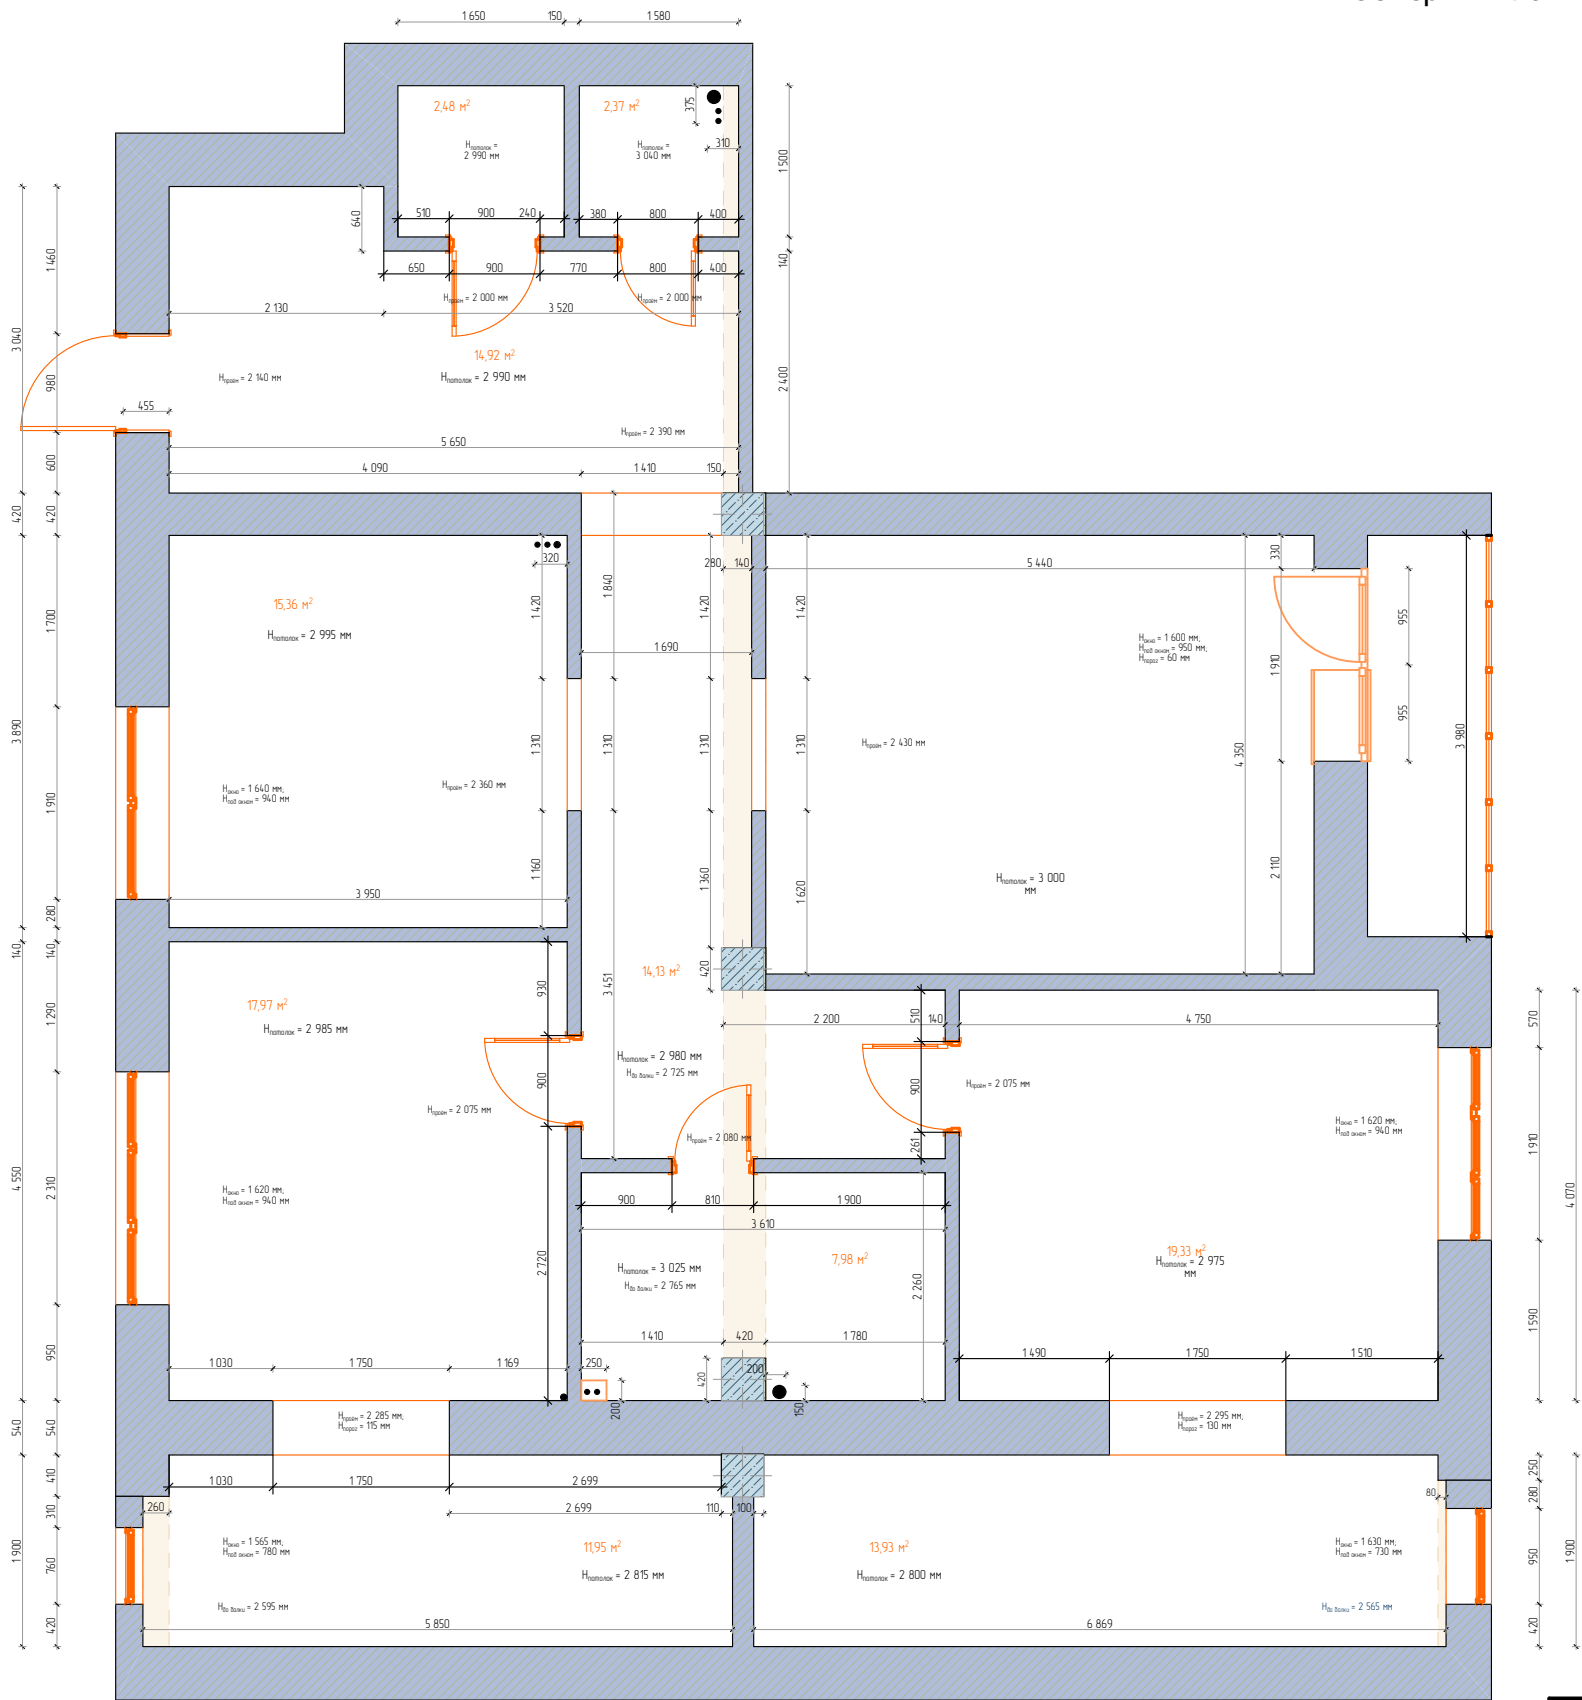

ПРИМЕЧАНИЕ:

1. Все размеры даны в мм.
 2. За отметку 0.000 принят уровень существующего пола.
 3. Общая площадь квартиры с балконами - 141,69 кв.м. Высота потолка - 2 990 мм
- * - размер уточнить по месту

						11.2014 - АИ			
						г. Новосибирск, Советский район			
Изм.	Коп.уч.	Лист	Нодок.	Подп.	Дата	Дизайн-проект квартиры ул. Российская, д. 21, кв.189	Стадия	Лист	Листов
Руковод.	Исакова				06.15		РП	3	43
Проверил	Лейн				06.15				
Выполнил	Сушкова				06.15				
Н. контр.	Лейн				06.15	Обмерный план	DOMINUS дизайн-студия		