


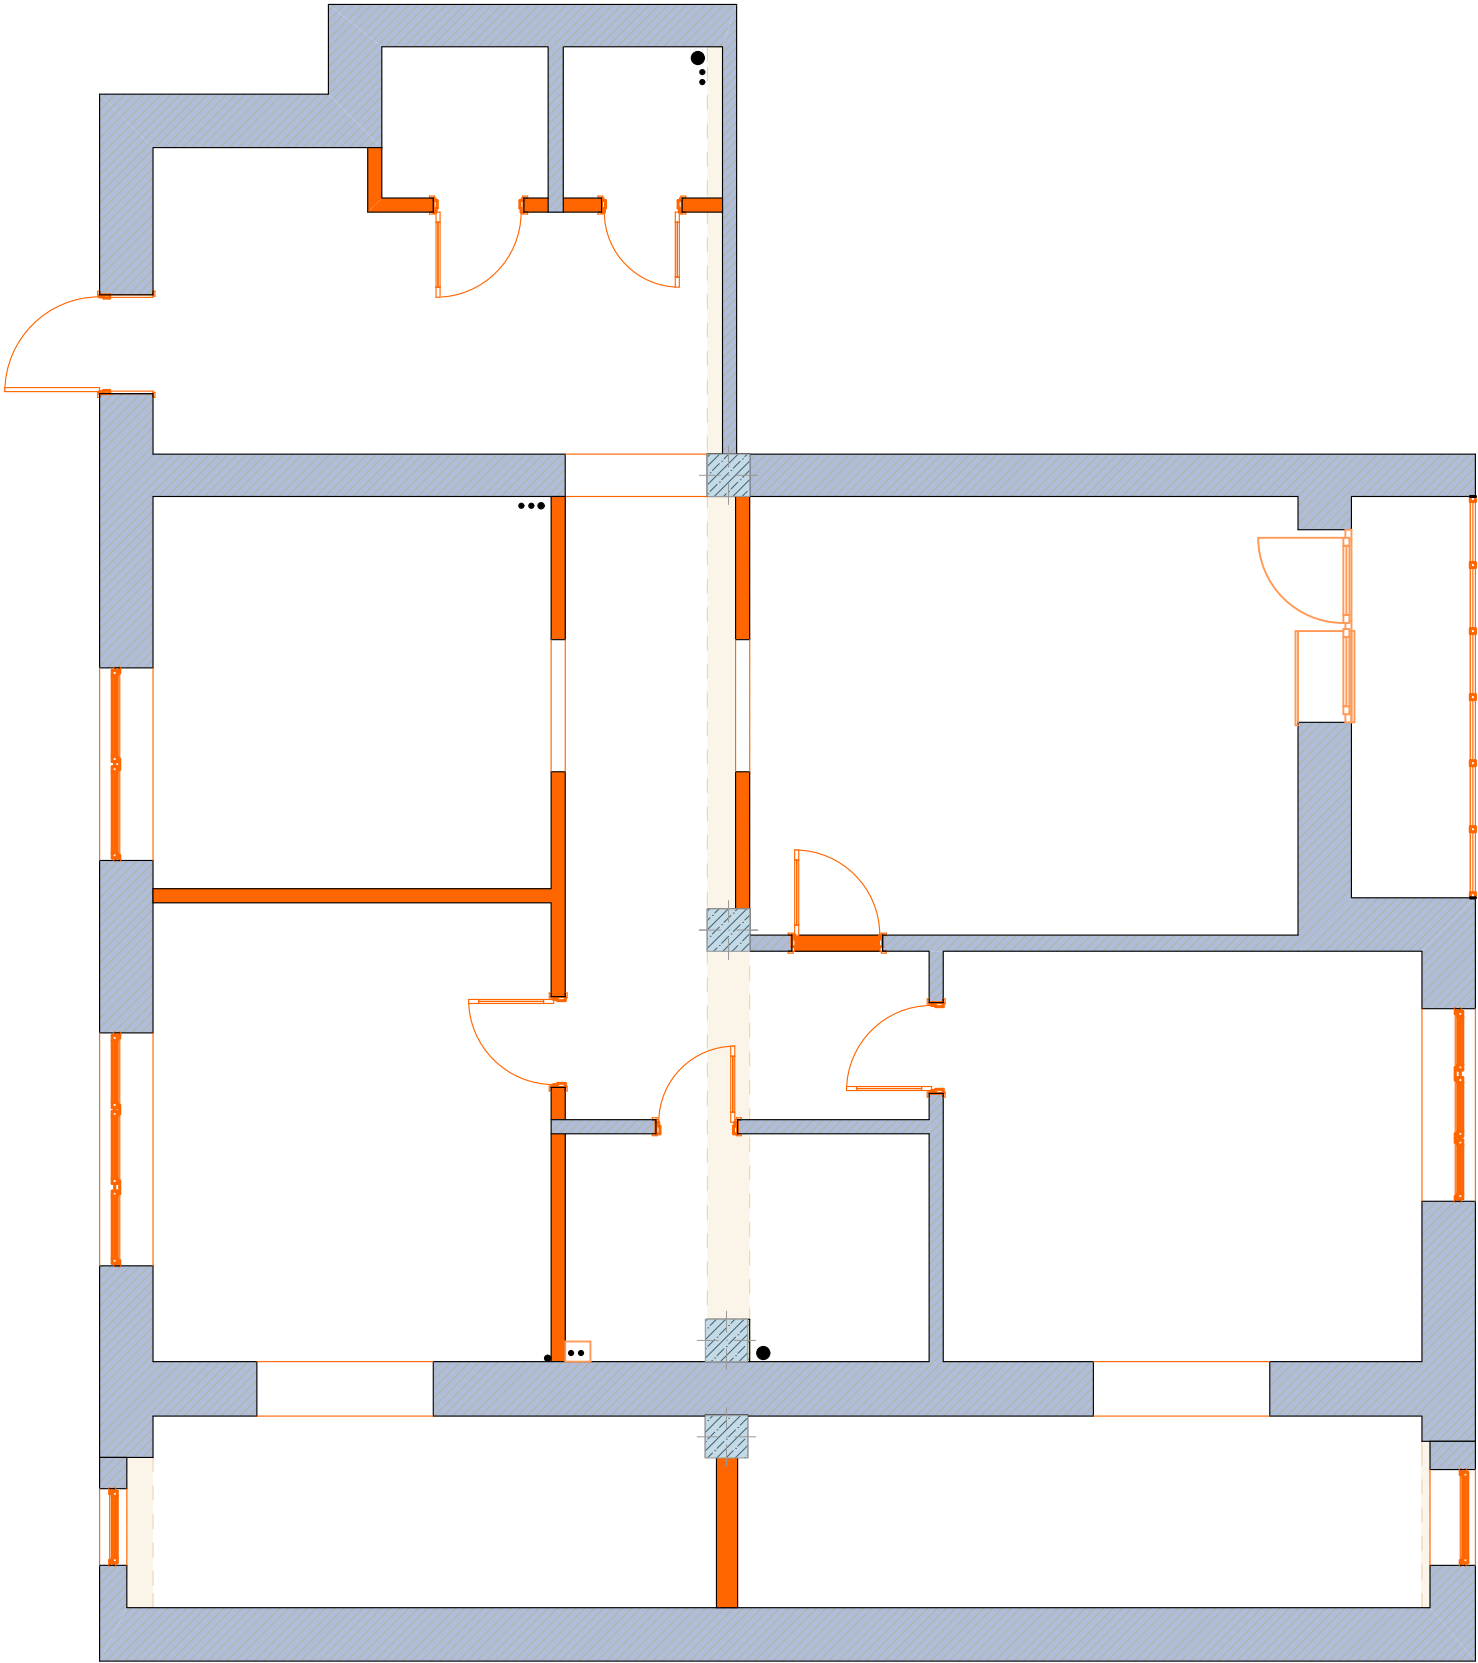

Условные обозначения:

- Разбираемые конструкции
- Сохраняемые конструкции

ПРИМЕЧАНИЕ:
1. Все размеры даны в мм.
2. За отметку 0.000 принят уровень существующего пола.
* - размер уточнить по месту

						11.2014 - АИ			
						г. Новосибирск, Советский район			
Изм.	Коп.уч.	Лист	Нодок.	Подп.	Дата	Дизайн-проект квартиры ул. Российская, д. 21, кв.189	Стадия	Лист	Листов
Руковод.	Исакова				06.15		РП	4	43
Проверил	Лейн				06.15				
Выполнил	Сушкова				06.15	План демонтируемых перегородок	DOMINUS дизайн-студия		
Н. контр.	Лейн				06.15				