


План возводимых перегородок

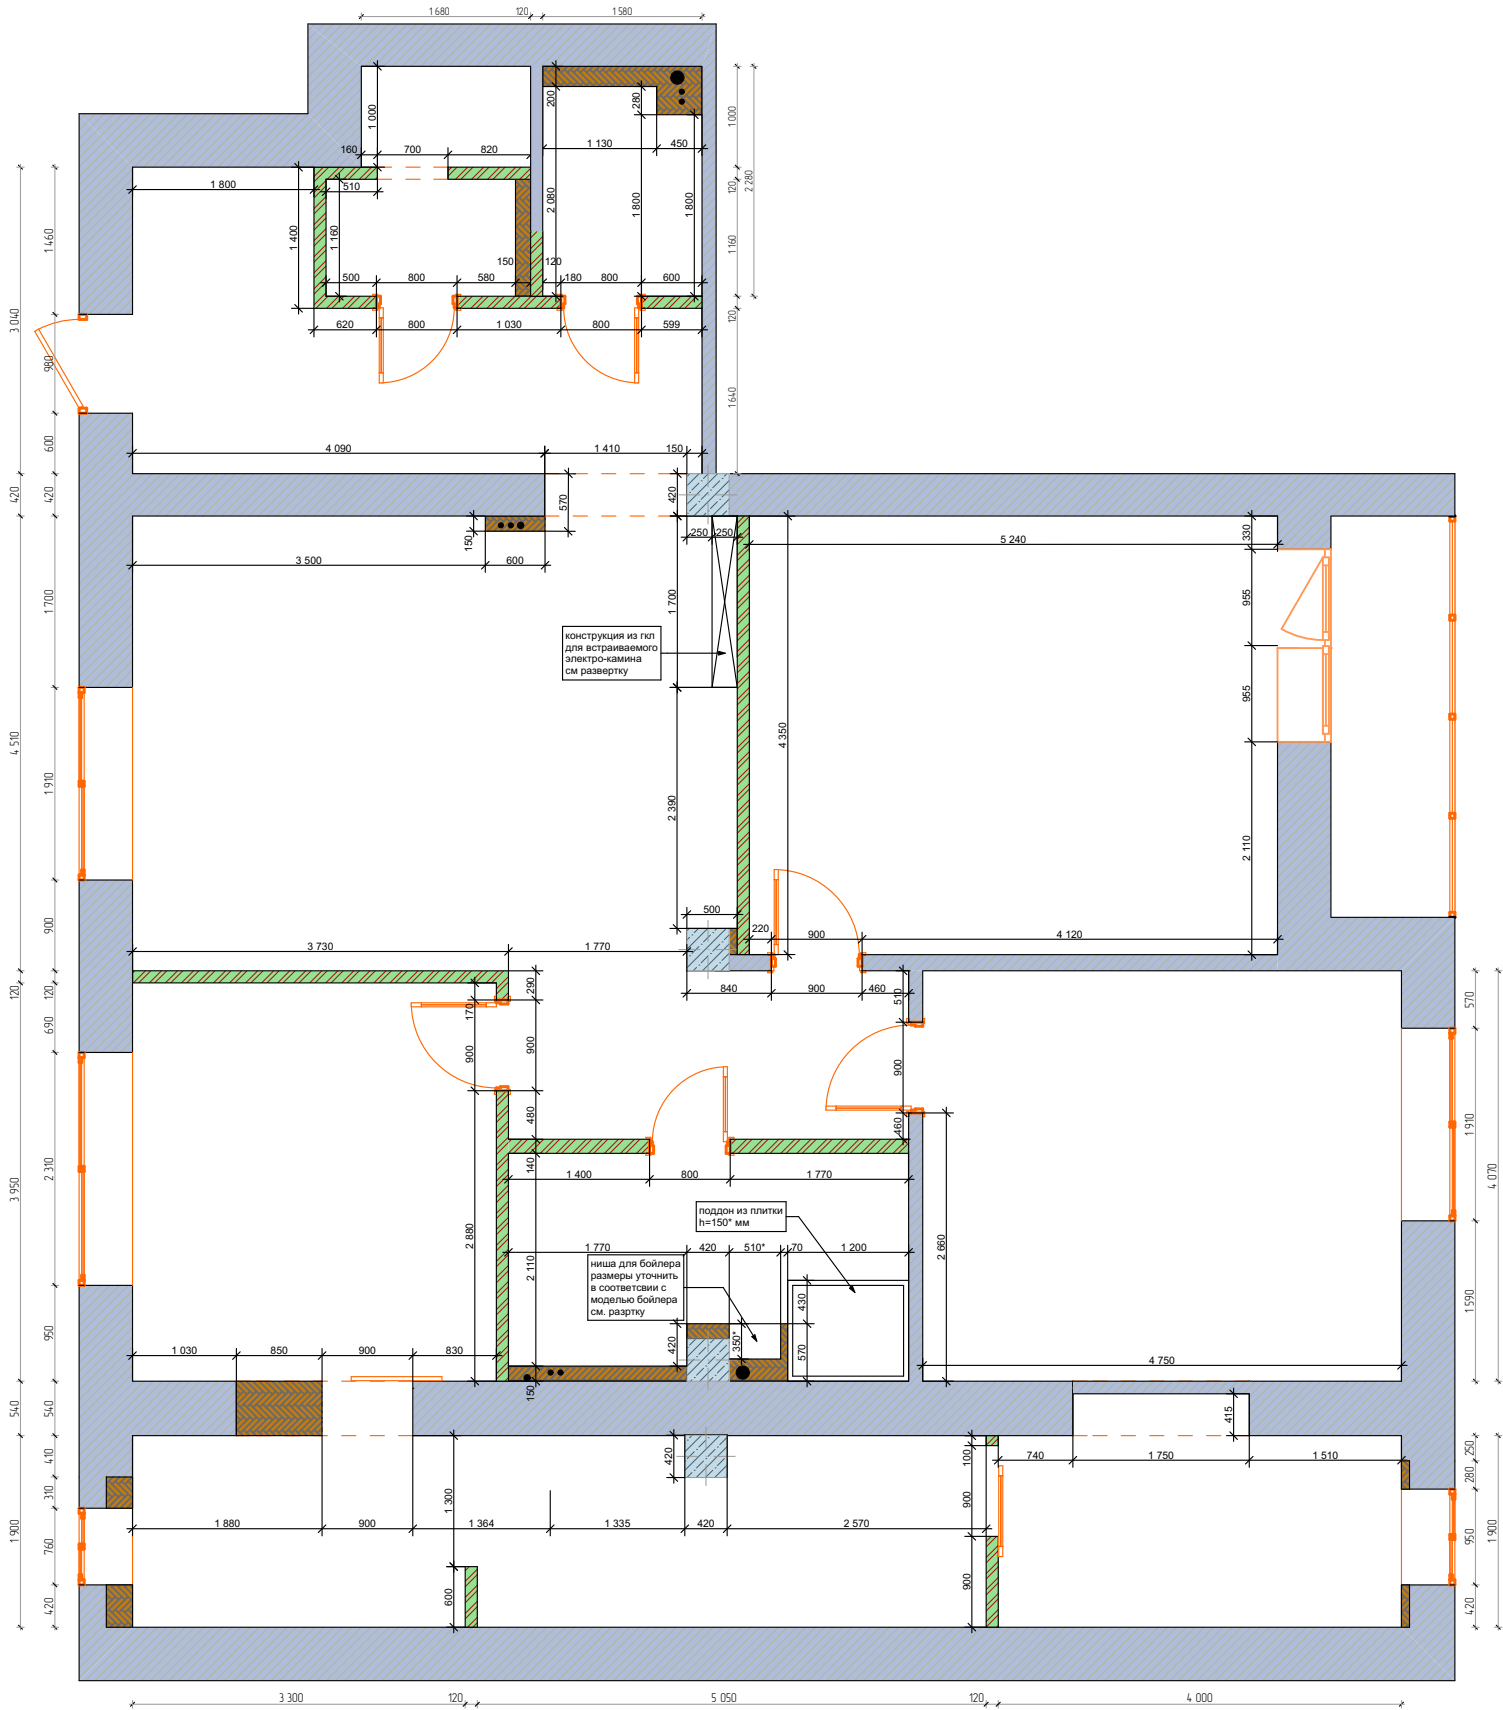

- Условные обозначения:
- зашивка стояков и прочих элементов
 - возводимые перегородки

ПРИМЕЧАНИЕ:

1. Все размеры даны в мм.
2. За отметку 0.000 принят уровень существующего пола.
3. Все дверные проемы вывести к отметке +2060 мм - +2080 мм
4. Возводимые перегородки выполнить из пеноблоков 100 мм, если не указано другое.

* - размер уточнить по месту

						11.2014 - АИ			
						г. Новосибирск, Советский район			
Изм.	Коп.уч.	Лист	Ндк.	Подп.	Дата				
						Дизайн-проект квартиры ул. Российская, д. 21, кв.189	Стадия	Лист	Листов
Руковод.	Исакова				06.15		РП	5	43
Проверил	Лейн				06.15				
Выполнил	Сушкова				06.15	План возводимых перегородок	DOMINUS дизайн-студия		
Н. контр.	Лейн				06.15				