

Экспликация помещений

Экспликация помещений

№	Наименование	Площадь, м²
A1	Прихожая	11,79
A2	Малый сан.узел-хамам	3,94
A3	Кладовая	3,16
A4	Кухня	6,87
A5	Гостиная	20,08
A6	Тамбур	6,52
A7	Спальня	14,54
A8	Детская 1	22,79
A9	Детская 2	19,33
A10	Большой сан.узел	7,99
A11	Будуар	6,76
A12	Гардеробная	9,59
A13	Кабинет	8,33
Итого:		141,69


Спецификация дверей ("Sofiya")

№	Размер полотна	Кол-во
1	700x2100	3
2	800x2100	3
3	1000x2100 (раздвижная)	2

11.2014 - АИ

г. Новосибирск, Советский район

						11.2014 - АИ			
						г. Новосибирск, Советский район			
Изм.	Кол.уч.	Лист	Ндк.	Подп.	Дата				
						Дизайн-проект квартиры ул. Российская, д. 21, кв.189	Стадия	Лист	Листов
Руковод.	Исакова			06.15			РП	6	43
Проверил	Лейн			06.15					
Выполнил	Сушкова			06.15		Экспликация помещений	DOMINUS дизайн-студия		
Н. контр.	Лейн			06.15					

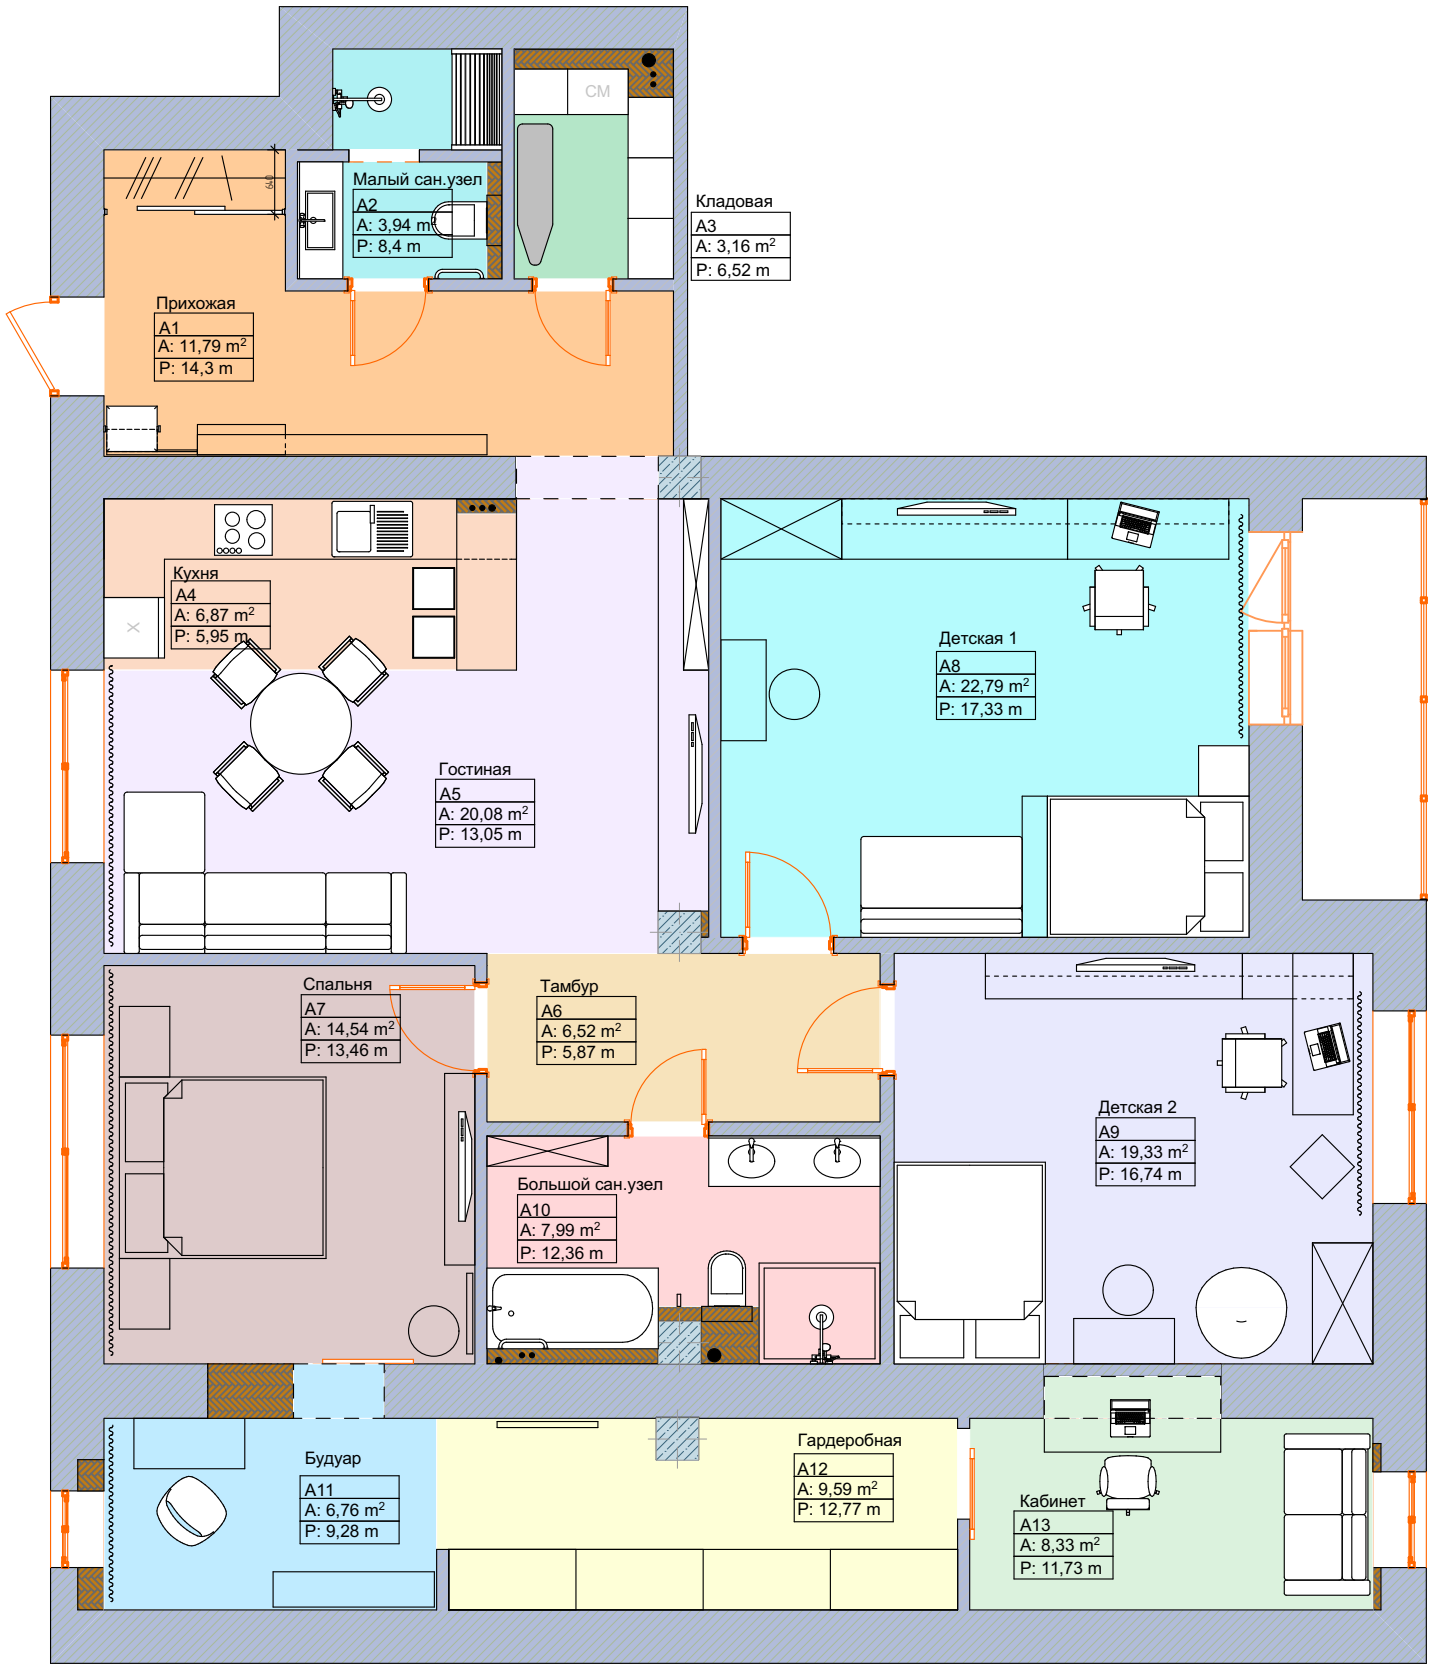

ПРИМЕЧАНИЕ:

1. Все размеры даны в мм.
2. За отметку 0.000 принят уровень существующего пола.

СОГЛАСОВАНО:

Взамен инв. N

Подпись и дата

Инв. N подл.