


Схема "тёплого пола"

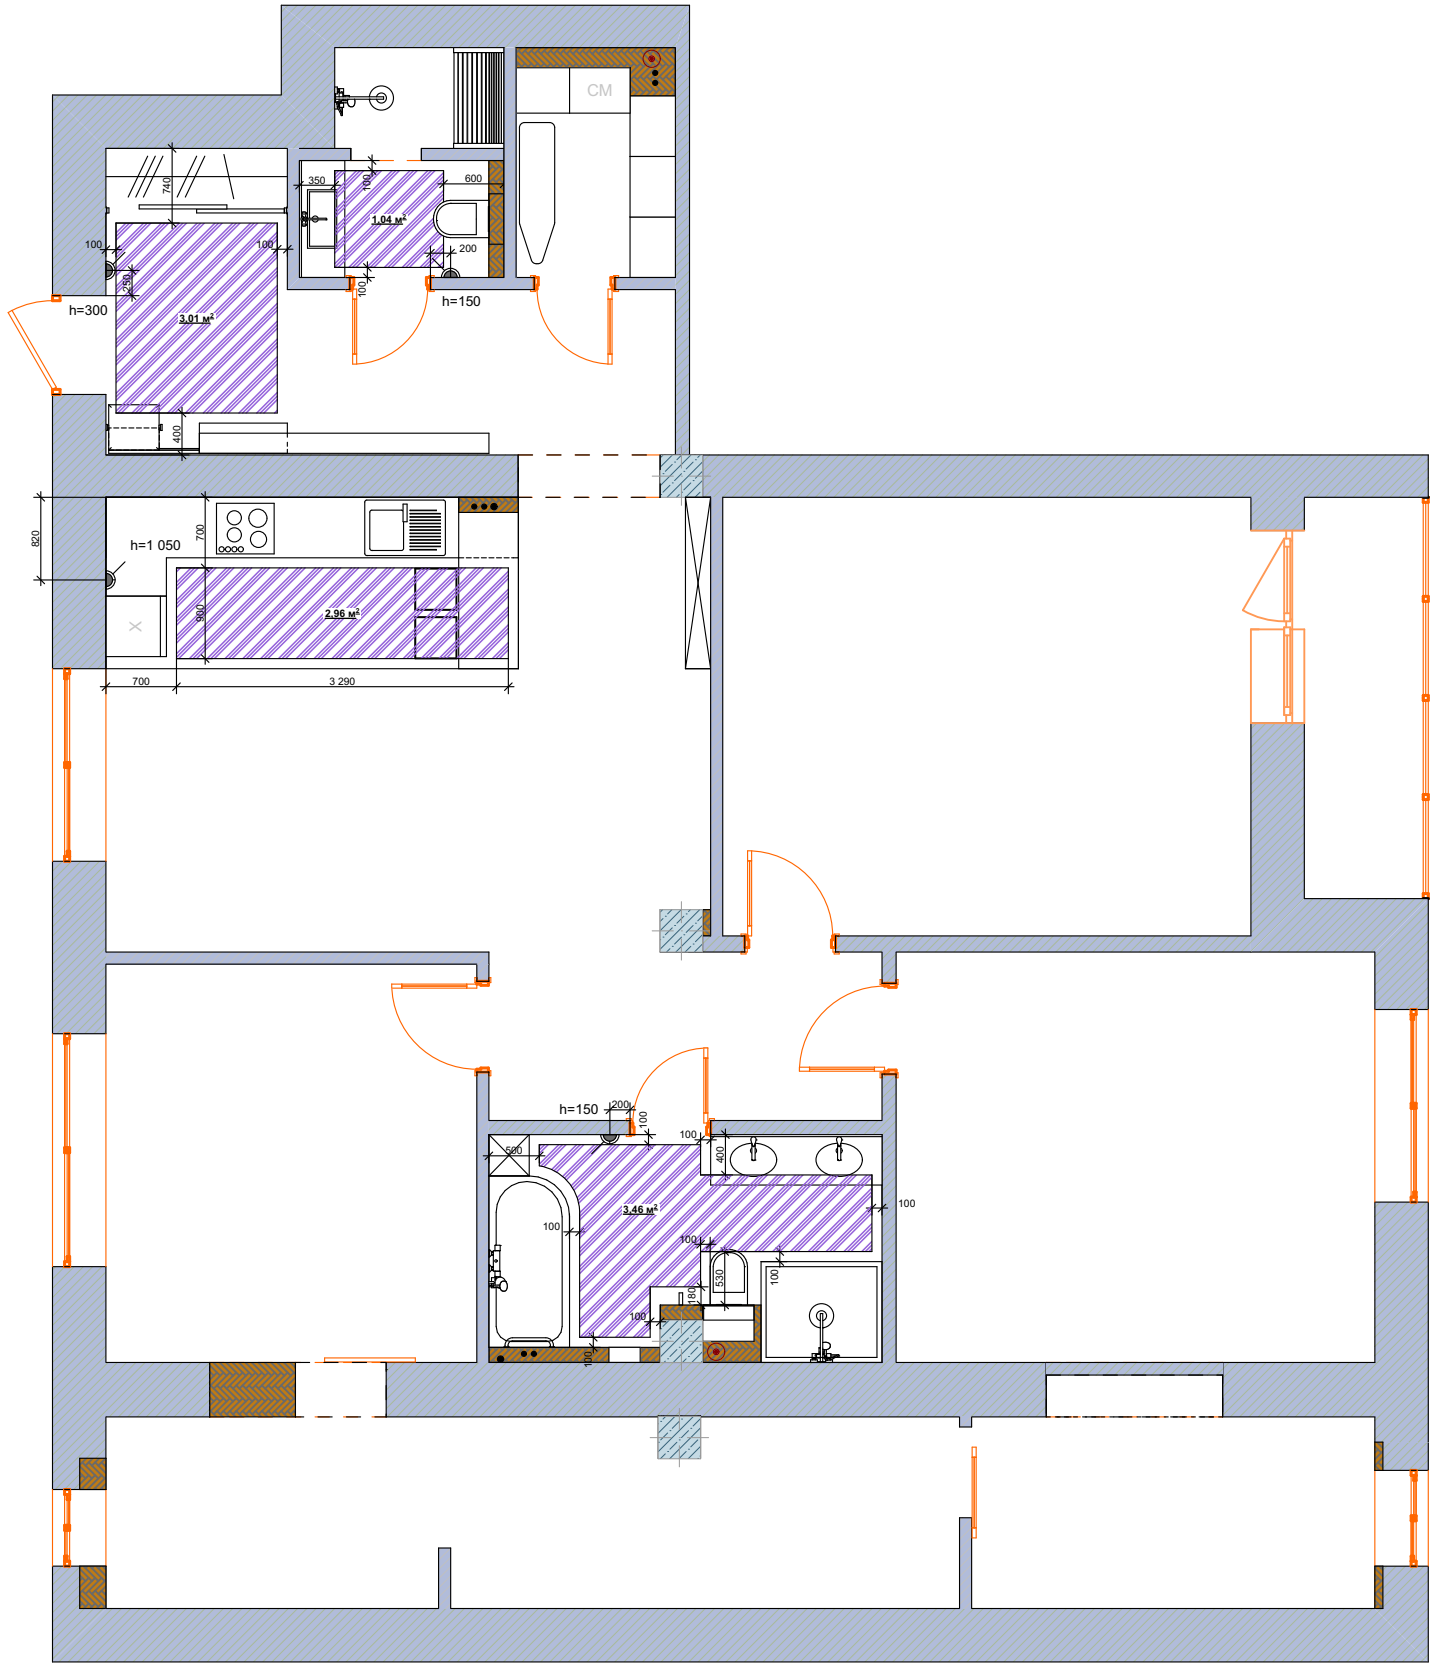

Условные обозначения:

- контур и площадь теплого пола
- регулятор теплого пола

ПРИМЕЧАНИЕ:

- 1. Все размеры даны в мм.
- 2. Регулятор теплого пола монтируется на высоте 300 мм от уровня чистого пола, за исключением указанных.
- * - размер уточнить по месту

						11.2014 - АИ			
						г. Новосибирск, Советский район			
Изм.	Коп.уч.	Лист	Нодок.	Подп.	Дата	Дизайн-проект квартиры ул. Российская, д. 21, кв.189	Стадия	Лист	Листов
Руковод.	Исакова				06.15		РП	9	43
Проверил	Лейн				06.15				
Выполнил	Сушкова				06.15				
						Схема "тёплого пола"	DOMINUS дизайн-студия		
Н. контр.	Лейн				06.15				