


Схема конфигурации потолков

Узел скрытой подсветки

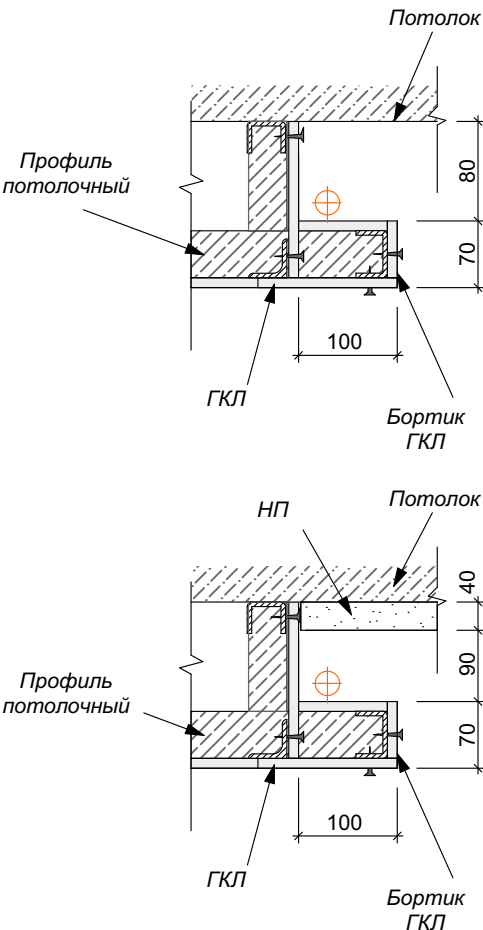

Условные обозначения:

- за отм. 0,000 принят условный уровень потолка после выравнивания и чистовой отделки
- натяжной потолок - белый матовый
- натяжной потолок - белый глянцевый
- опуск ГКЛ от отм. 0,000 (см. отметки на плане)

ПРИМЕЧАНИЕ:
1. Все размеры даны в мм.

						11.2014 - АИ			
						г. Новосибирск, Советский район			
Изм.	Коп.уч.	Лист	Ндк.	Подп.	Дата	Дизайн-проект квартиры ул. Российская, д. 21, кв.189	Стадия	Лист	Листов
Руковод.	Исакова				06.15		РП	10	43
Проверил	Лейн				06.15				
Выполнил	Сушкова				06.15				
Н. контр.	Лейн				06.15	Схема конфигурации потолков		DOMINUS дизайн-студия	