


Схема размещения осветительных приборов

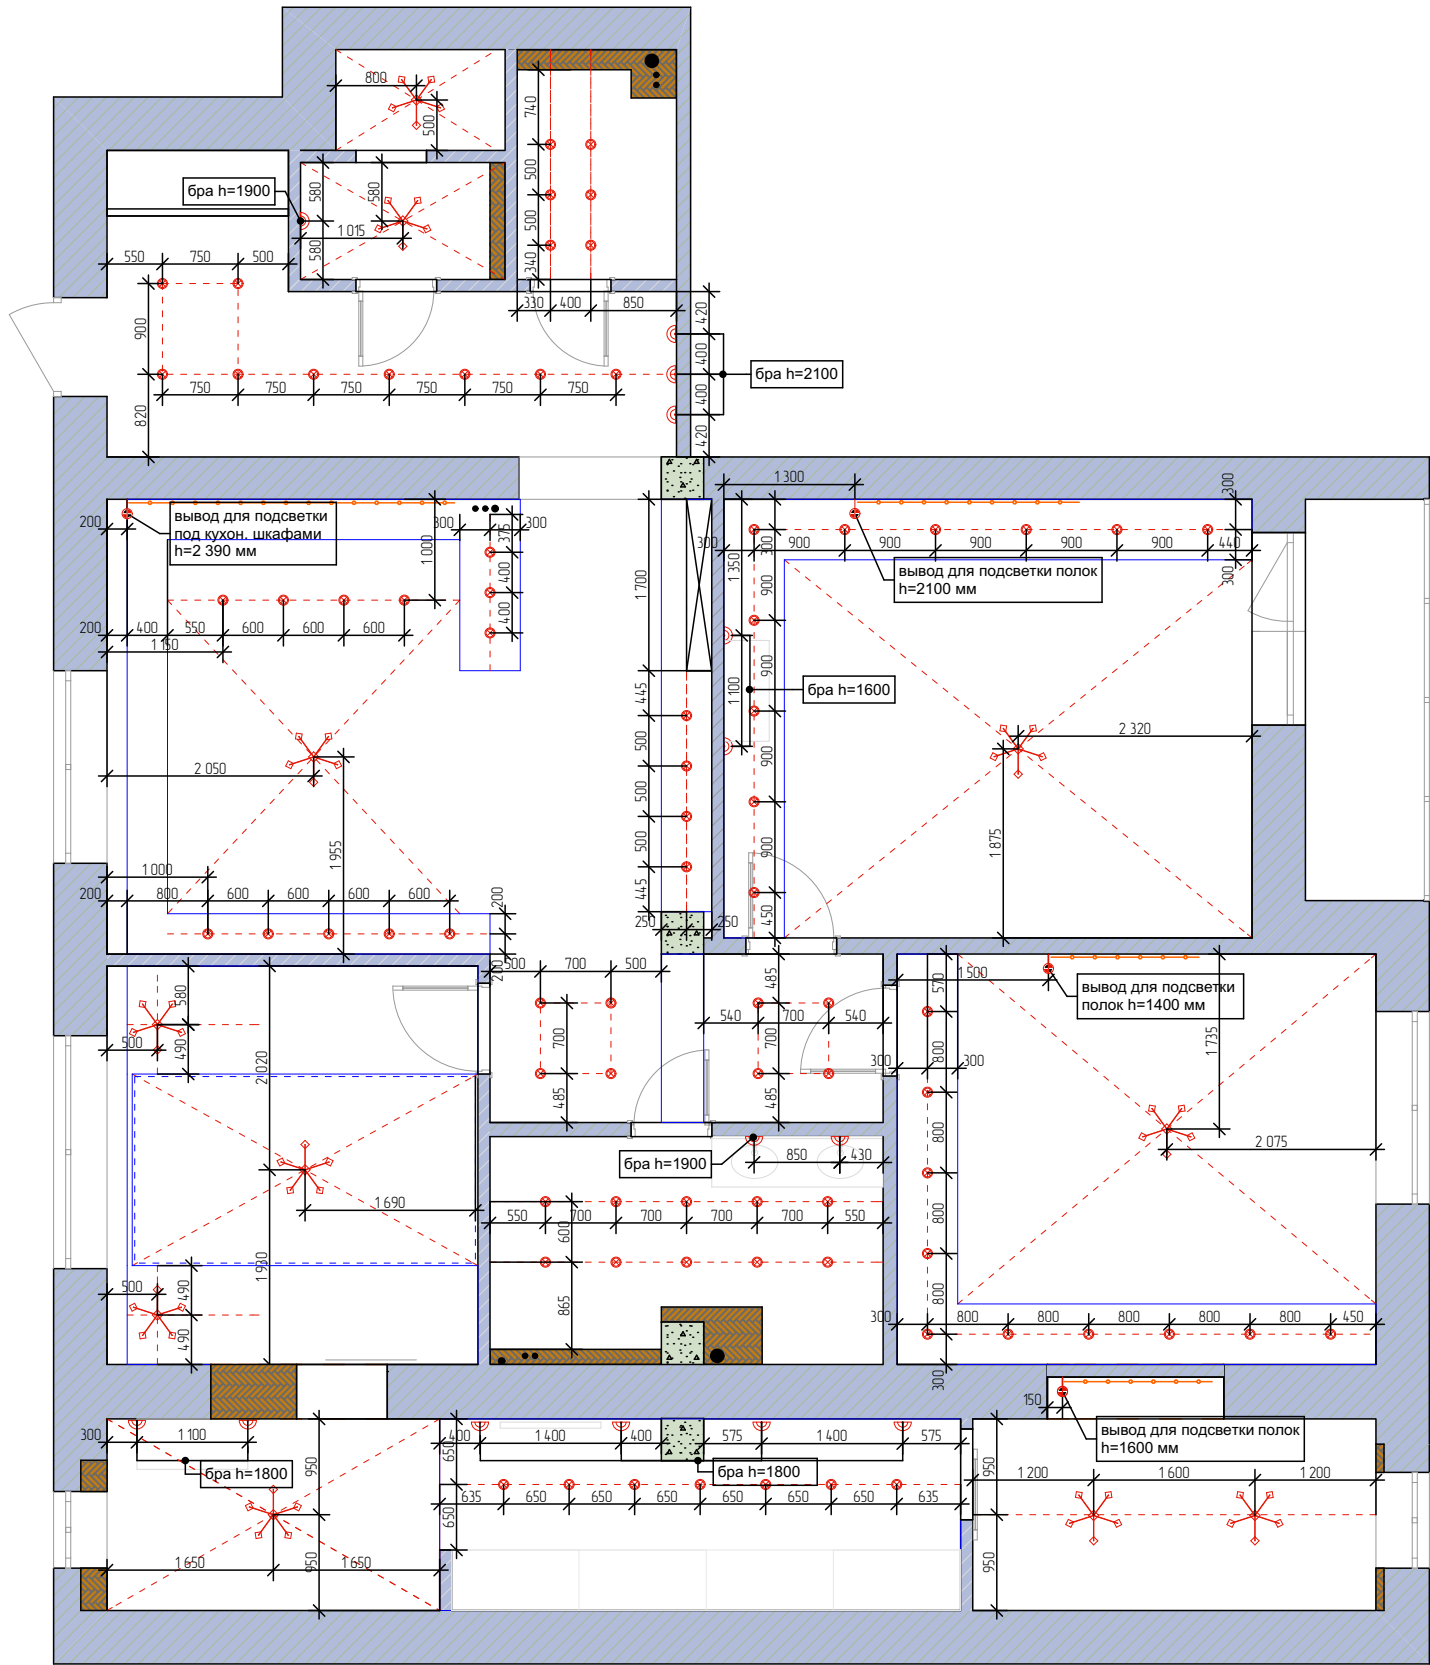

Условные обозначения:

Обозначение	Наименование
⦿	Встроенный точечный светильник
⌒	Вывод для бра, подсветки
⌒	Вывод для бра, подсветки
⦿	Люстра
---	Закарнизная подсветка
⌒	Канальный вентилятор

ПРИМЕЧАНИЕ:
1. Все размеры даны в мм.

						11.2014 - АИ			
						г. Новосибирск, Советский район			
Изм.	Коп.уч.	Лист	Ндк.	Подп.	Дата	Дизайн-проект квартиры ул. Российская, д. 21, кв.189	Стадия	Лист	Листов
Руковод.	Исакова				06.15		РП	11	43
Проверил	Лейн				06.15				
Выполнил	Сушкова				06.15				
Н. контр.	Лейн				06.15	Схема размещения осветительных приборов	DOMINUS дизайн-студия		