


Схема расстановки выключателей и вкл. их по группам


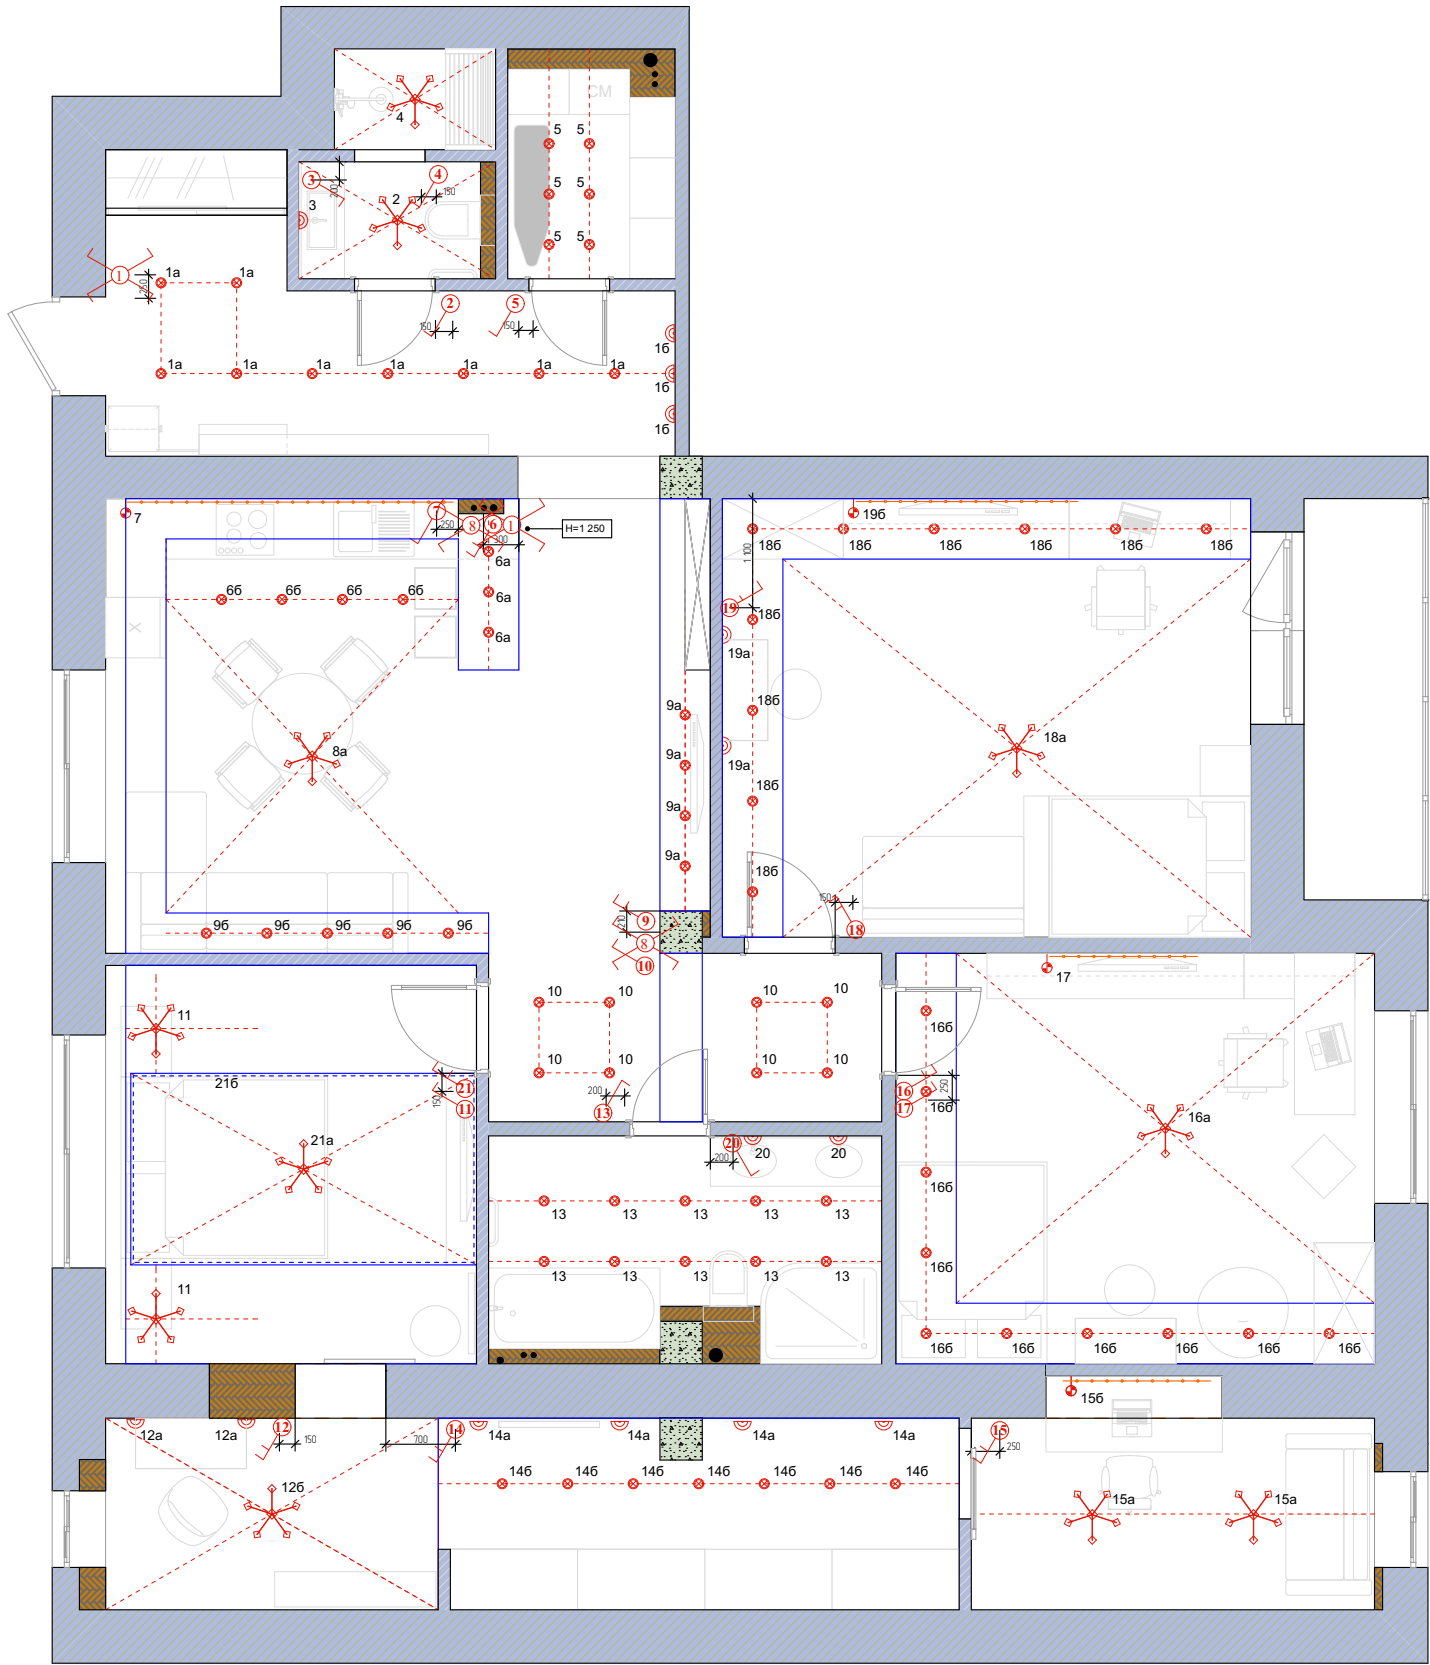


Условные обозначения:

Обозначение	Наименование
	Встроенный точечный светильник
	Вывод для брa, подсветки
	Вывод для брa, подсветки
	Люстра
	Закарнизная подсветка
	Канальный вентилятор
	Диммер (цифра-группа к которой принадлежит выключатель)
	Двухклавишный выключатель (цифра-группа к которой принадлежит выключатель)
	Одноклавишный выключатель (цифра-группа к которой принадлежит выключатель)
	Одноклавишный переключатель с управлением из 2-х мест (цифра-группа к которой принадлежит выключатель)

Примечания:

* Привязка электроарматуры дана по оси одной или двойной или тройной коробки

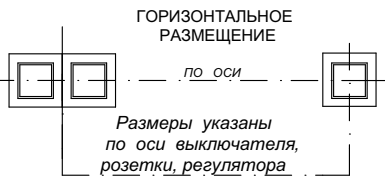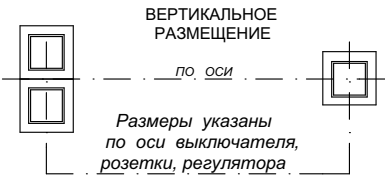

ПРИМЕЧАНИЕ:

1. Все размеры даны в мм.
 2. Все выключатель расположить на высоте 900 мм от уровня чистого пола, за искл. указанных.
- * - размер уточнить по месту

11.2014 - АИ

г. Новосибирск, Советский район

						11.2014 - АИ			
						г. Новосибирск, Советский район			
Изм.	Кол.уч.	Лист	Ндк.	Подп.	Дата				
						Дизайн-проект квартиры ул. Российская, д. 21, кв.189	Стадия	Лист	Листов
Руковод.	Исакова				06.15		РП	12	43
Проверил	Лейн				06.15				
Выполнил	Сушкова				06.15	Схема расстановки выключателей и вкл. их по группам	DOMINUS дизайн-студия		
Н. контр.	Лейн				06.15				