



Схема размещения электро-, телевизионных и телефонных розеток

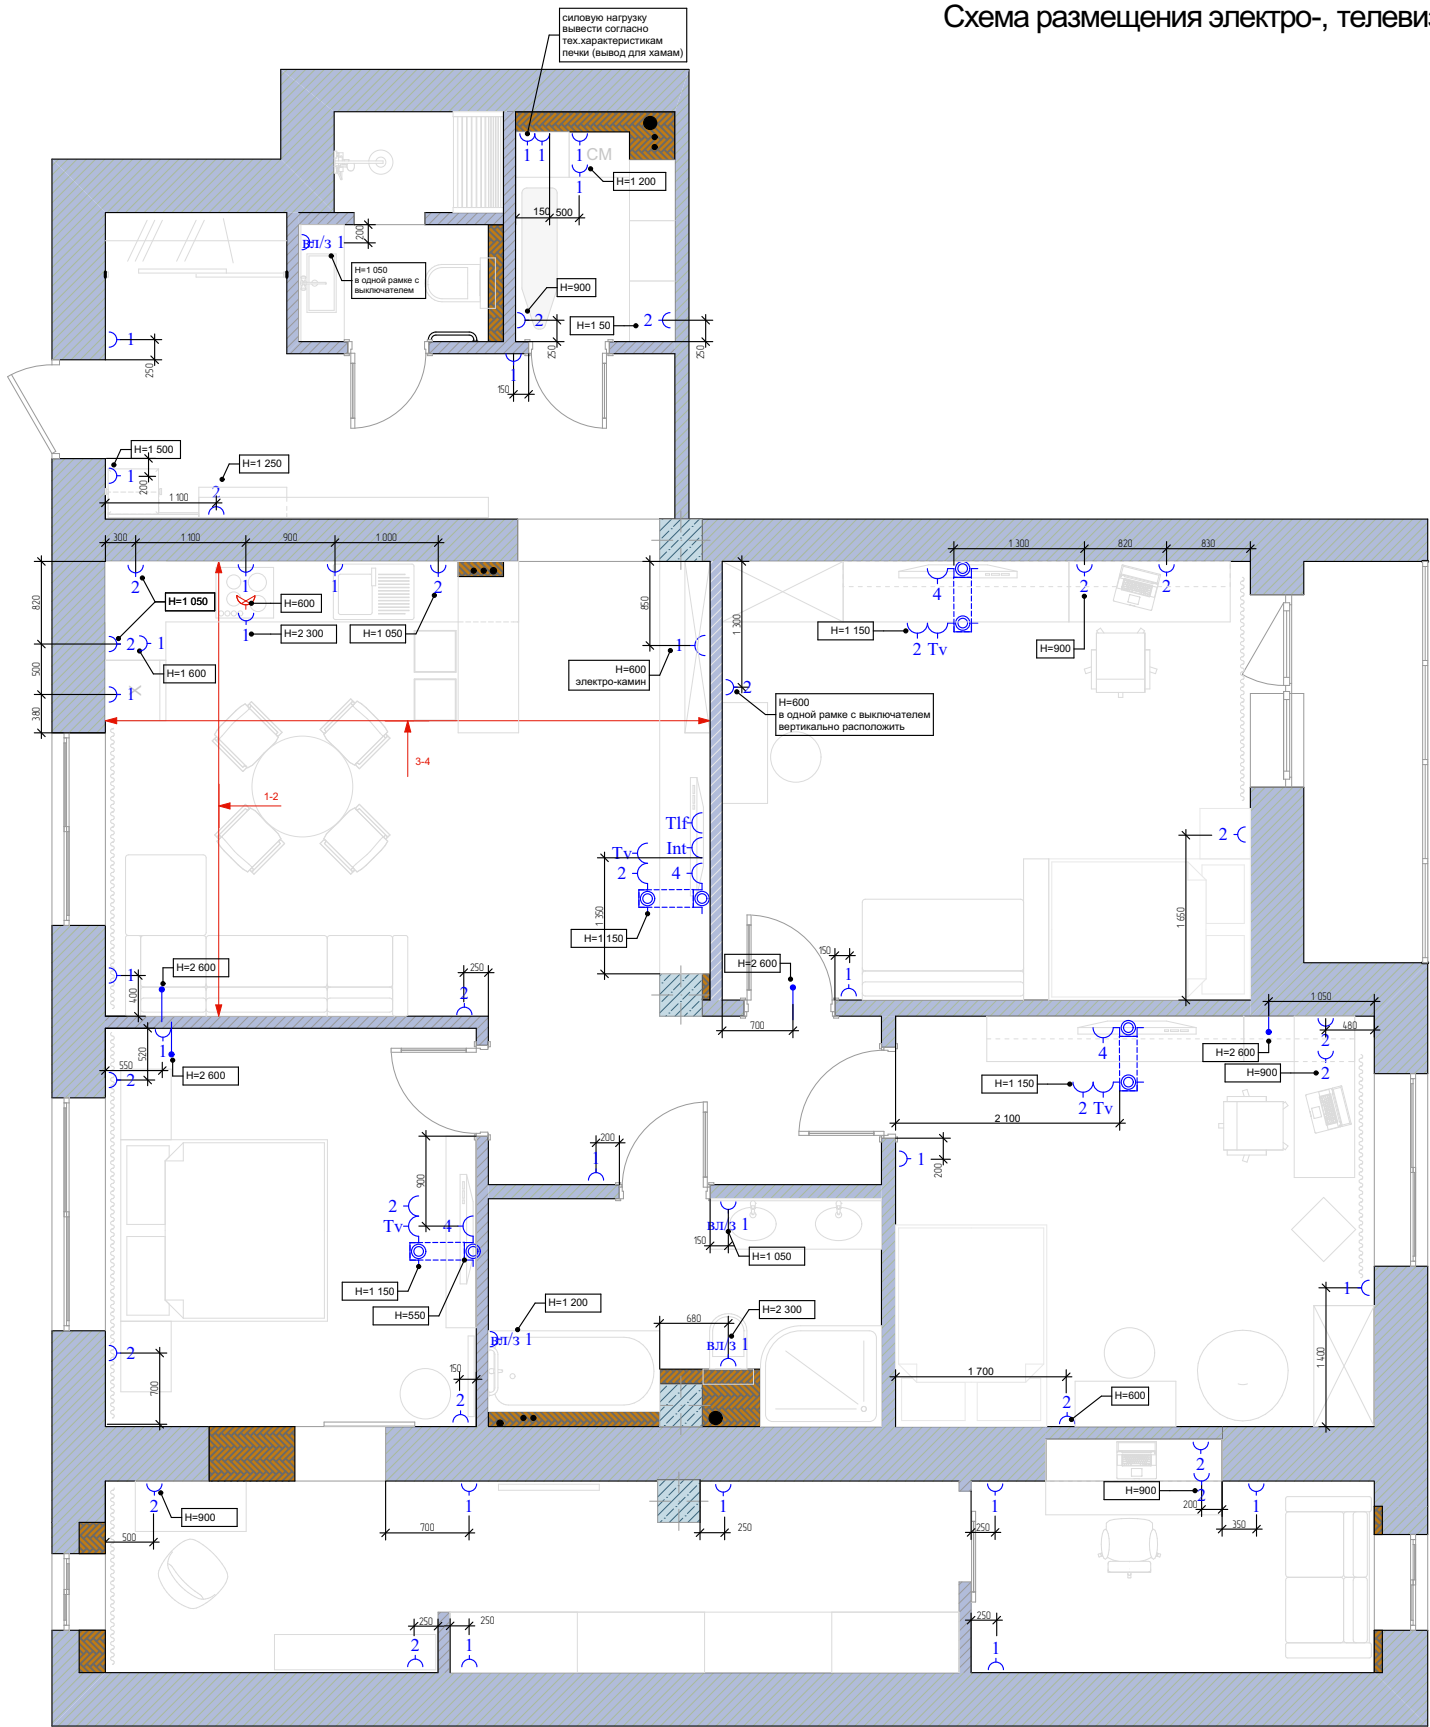

Условные обозначения:	
Обозначение	Наименование
4C	Электророзетка 220V (цифра- количество розеток)
ВЛ/3 1	Силовая розетка 220V (цифра- количество розеток)
ВЛ/3 1	Влагозащитная розетка 220V (цифра- количество розеток)
ТифC	Электропровод для кондиционера
ТвC	Телефонная розетка
IntC	Телевизионная антенная розетка
К	Розетка интернета
К	Кабель-канал
Щ	Электрический щит

Примечания:

* Привязка электроарматуры дана по оси одной или двойной или тройной коробки

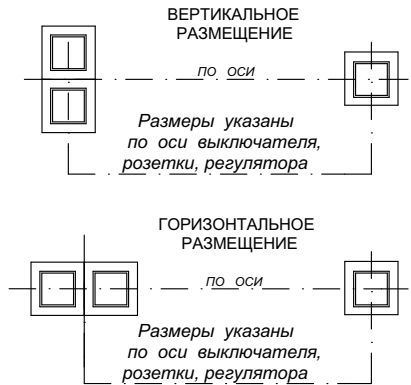

ПРИМЕЧАНИЕ:

1. Все размеры даны в мм.
 2. Все розетки расположить на высоте 300 мм от уровня чистого пола, за исключением указанных.
 3. Все выключатели расположить на высоте 900 мм от уровня чистого пола, за искл. указанных.
 4. Точное тех.задание для выводов электрики и сантехники выдают производители мебели.
- * - размер уточнить по месту

						11.2014 - АИ			
						г. Новосибирск, Советский район			
Изм.	Коп.уч.	Лист	Ндк.	Подп.	Дата	Дизайн-проект квартиры ул. Российская, д. 21, кв.189	Стадия	Лист	Листов
Руковод.	Исакова				06.15		РП	14	43
Проверил	Лейн				06.15				
Выполнил	Сушкова				06.15				
Н. контр.	Лейн				06.15	Схема размещения электро-, телевизионных и телефонных розеток	DOMINUS дизайн-студия		