


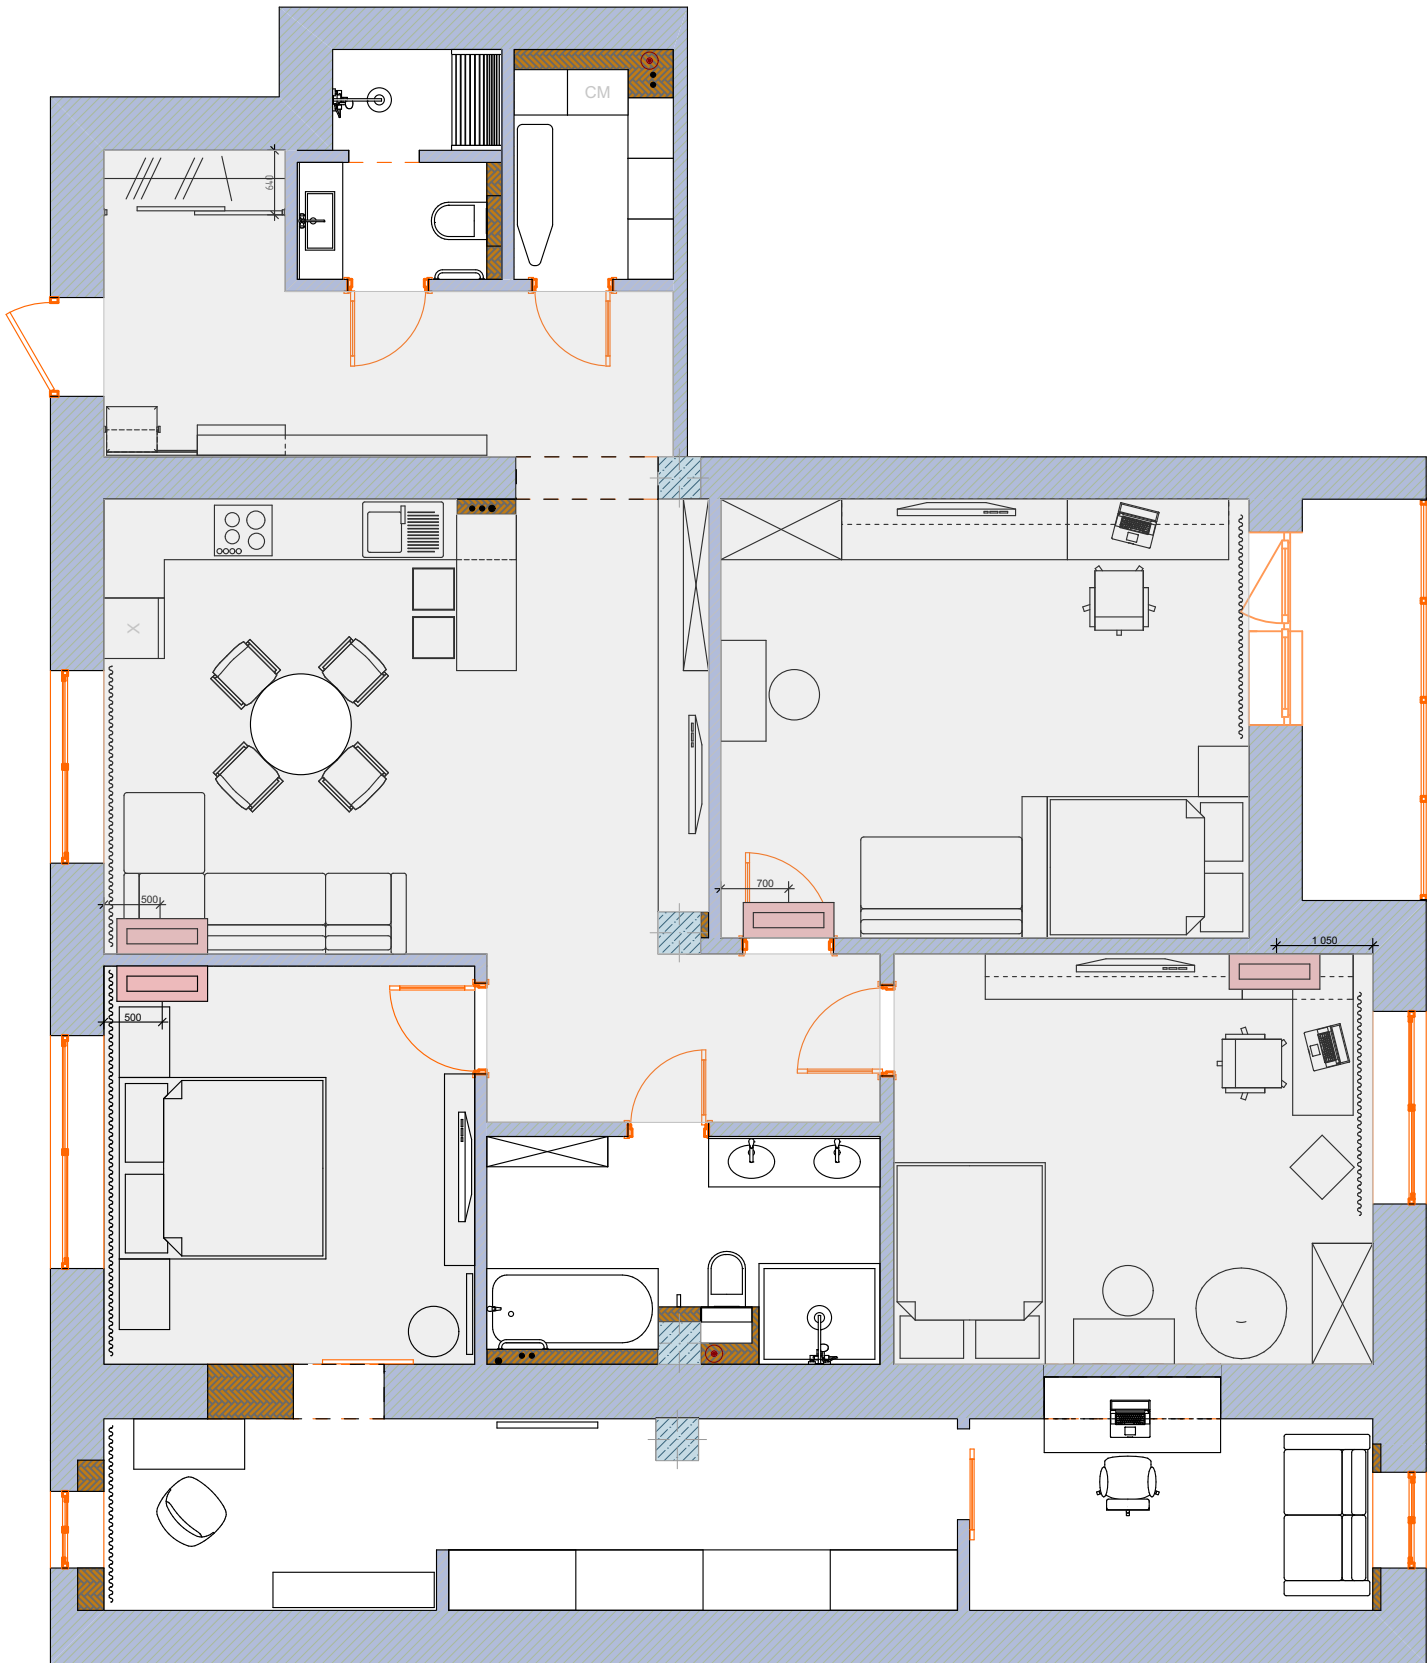

Условные обозначения:

 Кондиционер

ПРИМЕЧАНИЕ:

1. Все размеры даны в мм.

2. Расположение кондиционера уточняется по месту.

3. Отступ от опускания потолка не менее 150 мм.

						11.2014 - АИ			
						г. Новосибирск, Советский район			
Изм.	Коп.уч.	Лист	Ндок.	Подп.	Дата	Дизайн-проект квартиры ул. Российская, д. 21, кв.189	Стадия	Лист	Листов
Руковод.	Исакова				06.15		РП	15	43
Проверил	Лейн				06.15				
Выполнил	Сушкова				06.15	Схема кондиционирования помещений	DOMINUS дизайн-студия		
Н. контр.	Лейн				06.15				

СОГЛАСОВАНО:

Взамен инв. N

Подпись и дата

Инв. N подл.