


Развертка прихожей

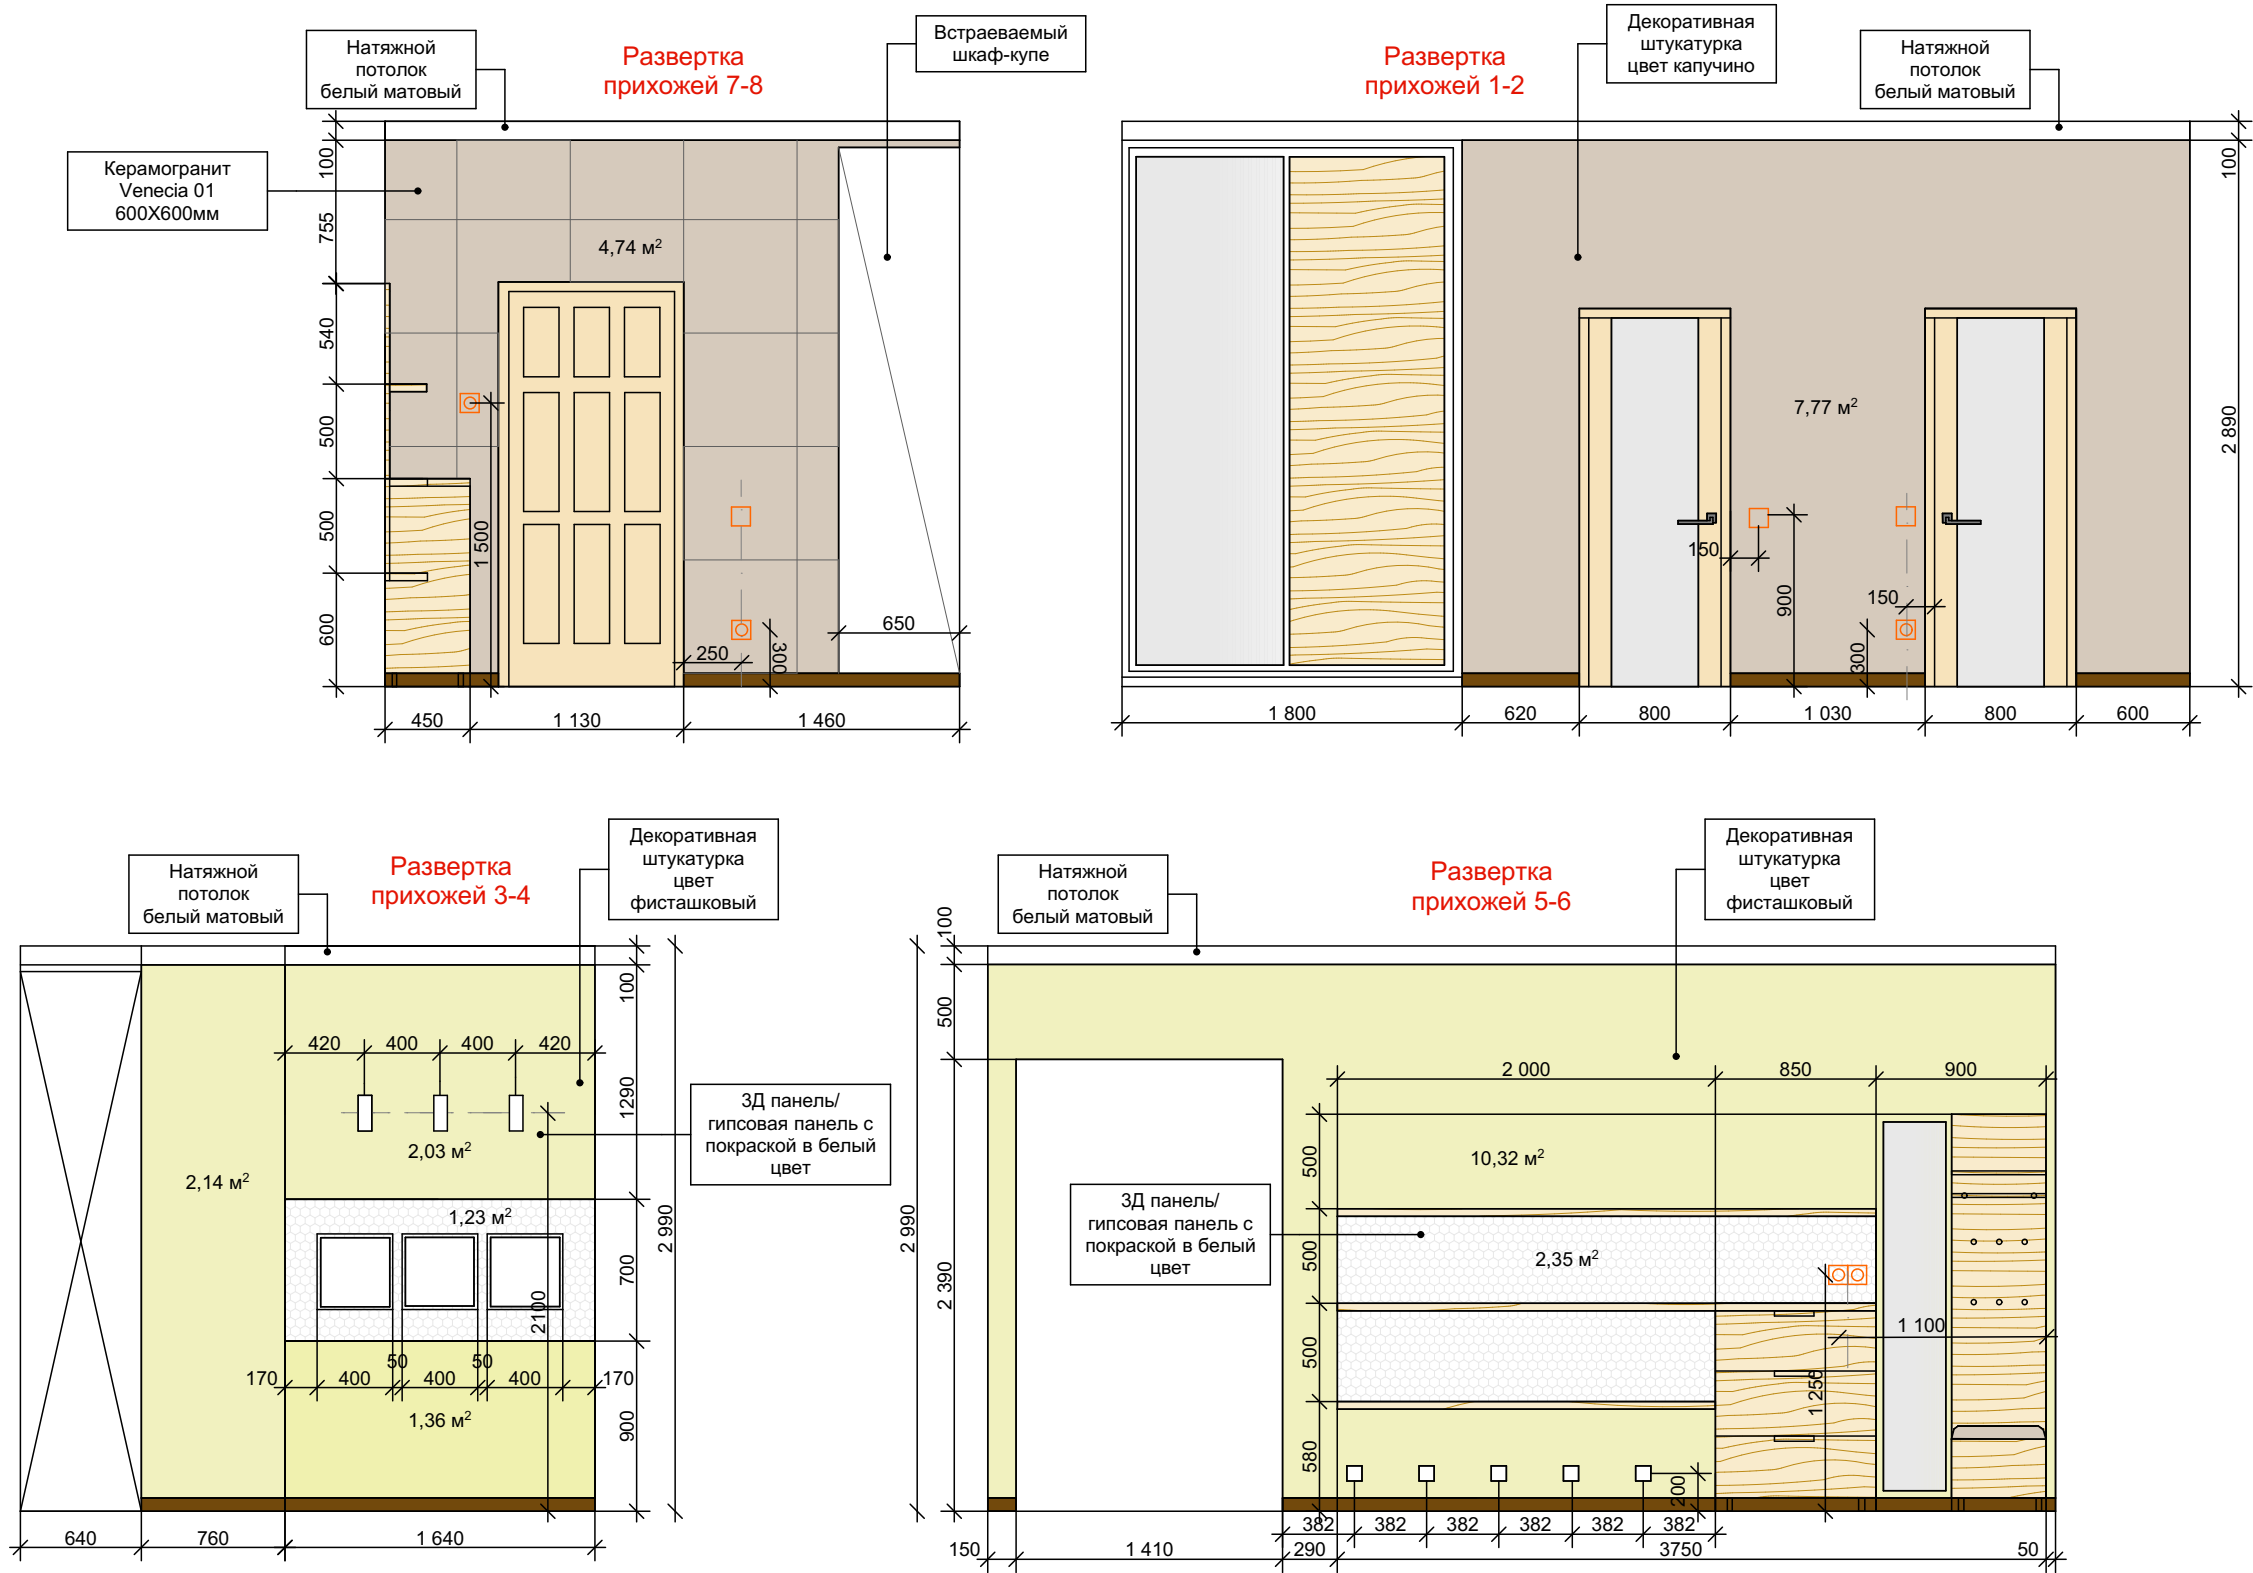

ПРИМЕЧАНИЕ:
1. Все размеры даны в мм.

						11.2014 - АИ			
						г. Новосибирск, Советский район			
Изм.	Коп.уч.	Лист	Ндк.	Подп.	Дата	Дизайн-проект квартиры ул. Российская, д. 21, кв.189	Стадия	Лист	Листов
Руковод.	Исакова				06.15		РП	19	43
Проверил	Лейн				06.15				
Выполнил	Сушкова				06.15				
						Развертка прихожей	DOMINUS дизайн-студия		
Н. контр.	Лейн				06.15				