



Развертка тамбур


Развертка тамбура
25-26

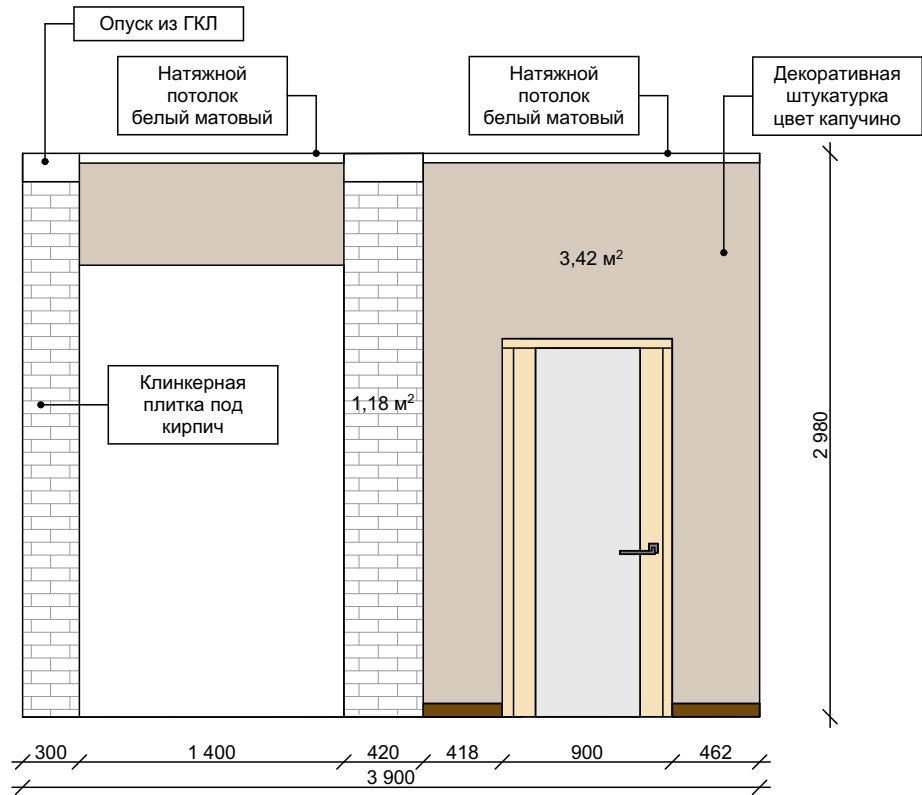


Развертка тамбура
27-28

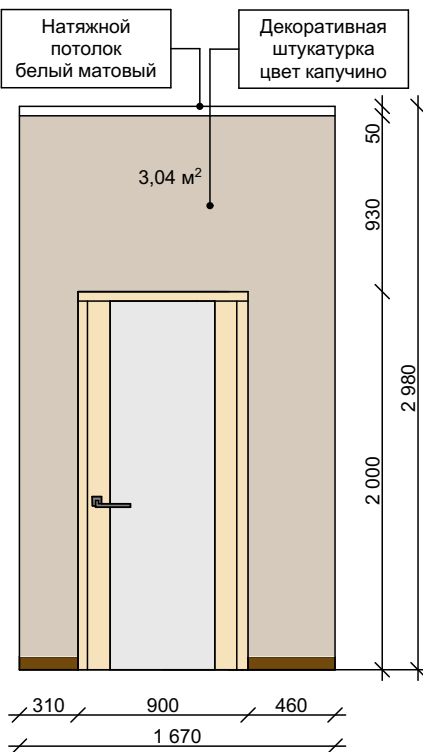

Развертка тамбура
29-30

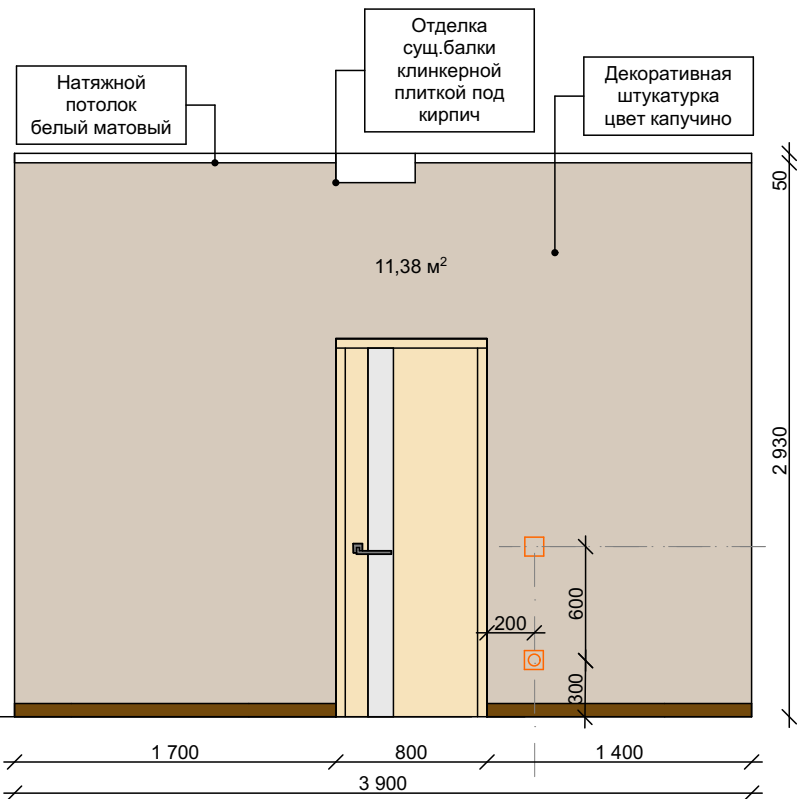

Развертка тамбура
31-32

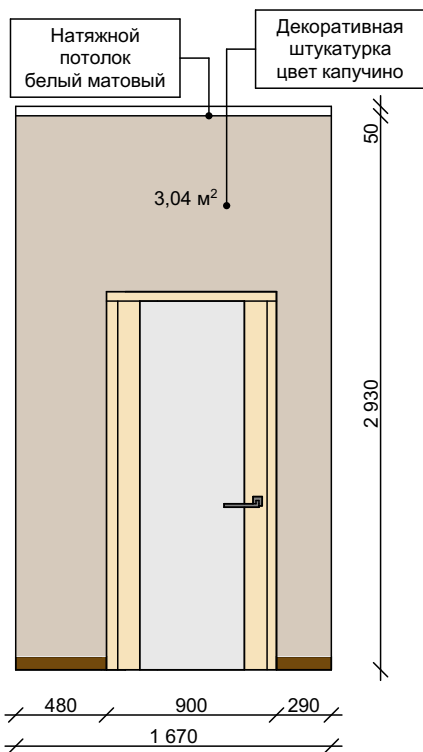

ПРИМЕЧАНИЕ:
1. Все размеры даны в мм.

						11.2014 - АИ			
						г. Новосибирск, Советский район			
Изм.	Коп.уч.	Лист	Нд.ок.	Подп.	Дата	Дизайн-проект квартиры ул. Российская, д. 21, кв.189	Стадия	Лист	Листов
Руковод.	Исакова				06.15		РП	22	43
Проверил	Лейн				06.15				
Выполнил	Сушкова				06.15				
Н. контр.	Лейн				06.15	Развертка тамбур		DOMINUS дизайн-студия	