


СОГЛАСОВАНО:

Взамен инв. N

Подпись и дата


Инв. N подл.

Развертка детской 1
41-42

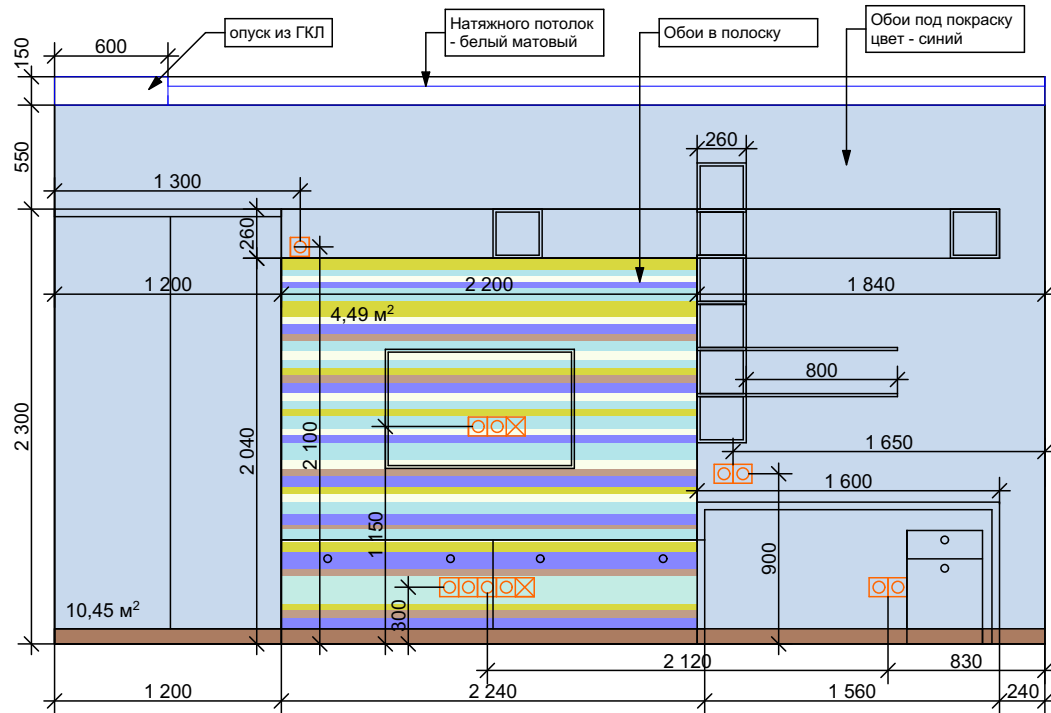


Развертка детская старшей дочери


Развертка детской 1
43-44

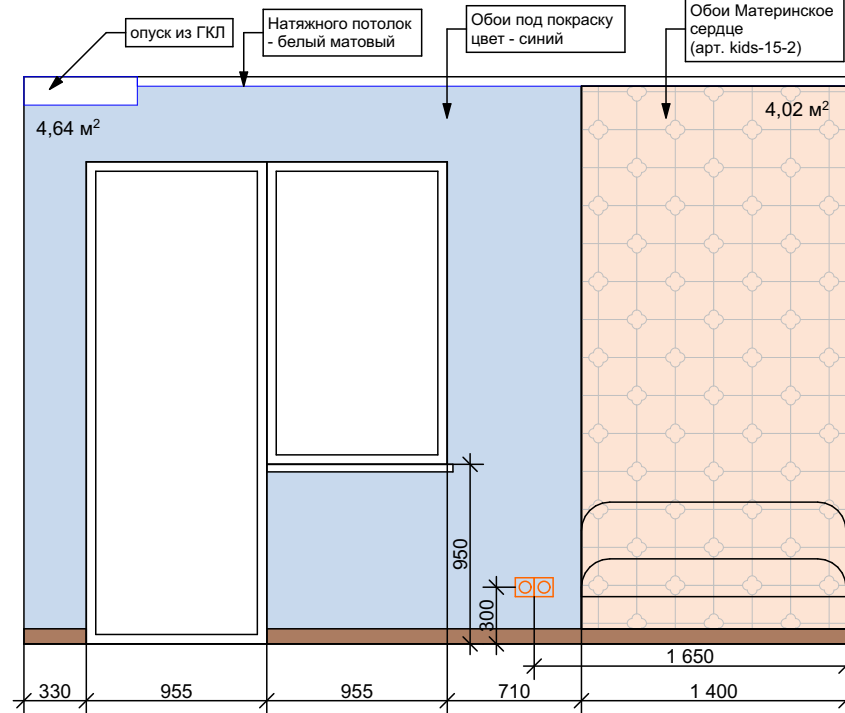

Развертка детской 1
45-46

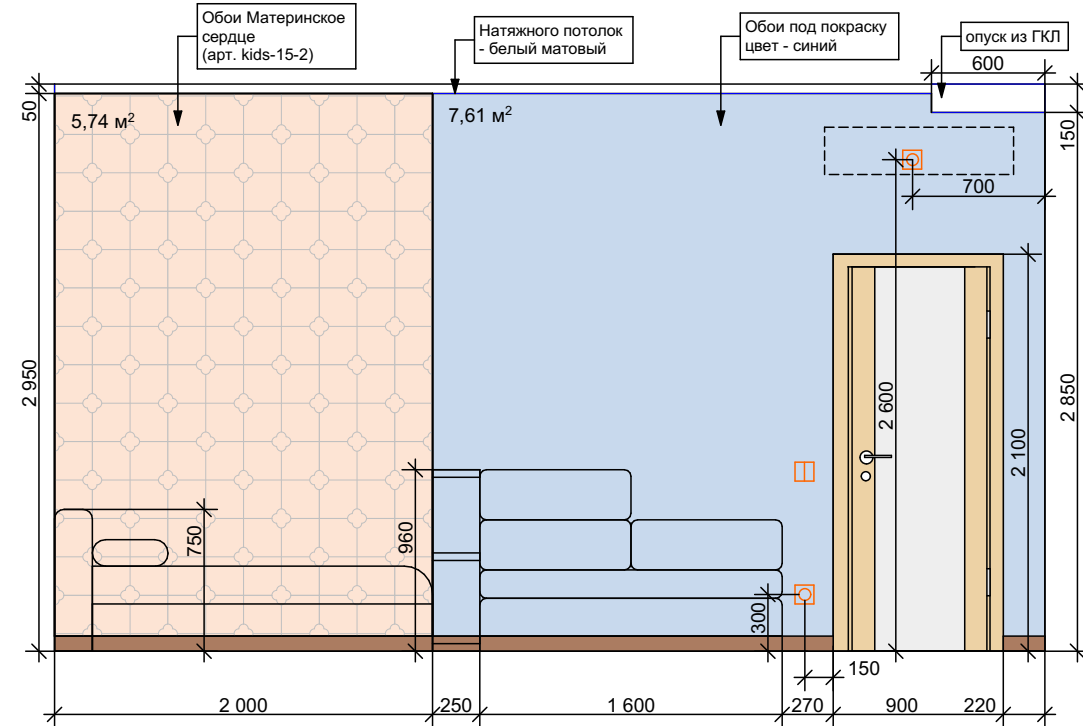

Развертка детской 1
47-48

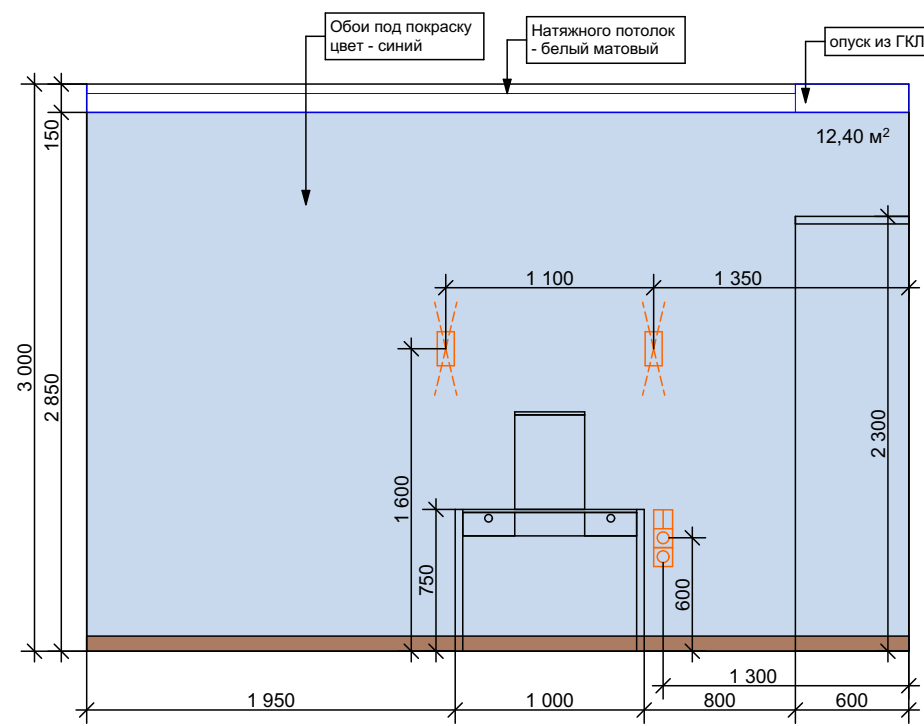

ПРИМЕЧАНИЕ:
1. Все размеры даны в мм.

11.2014 - АИ

г. Новосибирск, Советский район

Изм.	Кол.уч.	Лист	Ндк.	Подп.	Дата	Дизайн-проект квартиры ул. Российская, д. 21, кв.189			Стадия	Лист	Листов
Руковод.	Исакова				06.15	Развертка детская старшей дочери			РП	26	43
Проверил	Лейн				06.15						
Выполнил	Сушкова				06.15						
Н. контр.	Лейн				06.15				DOMINUS дизайн-студия		