



Развертка детской 2
51-52

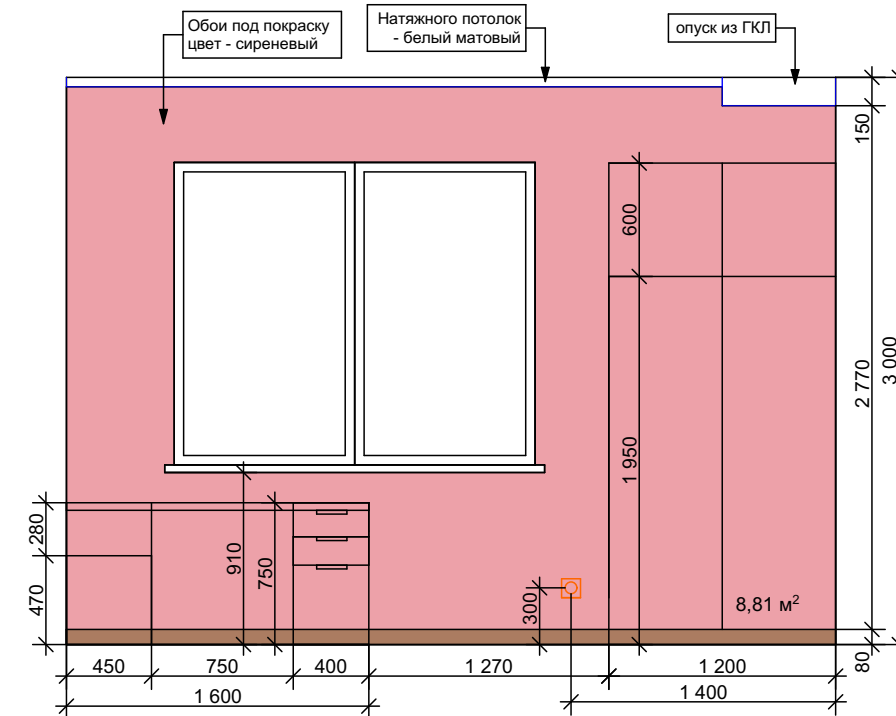

Развертка детской 2
55-56

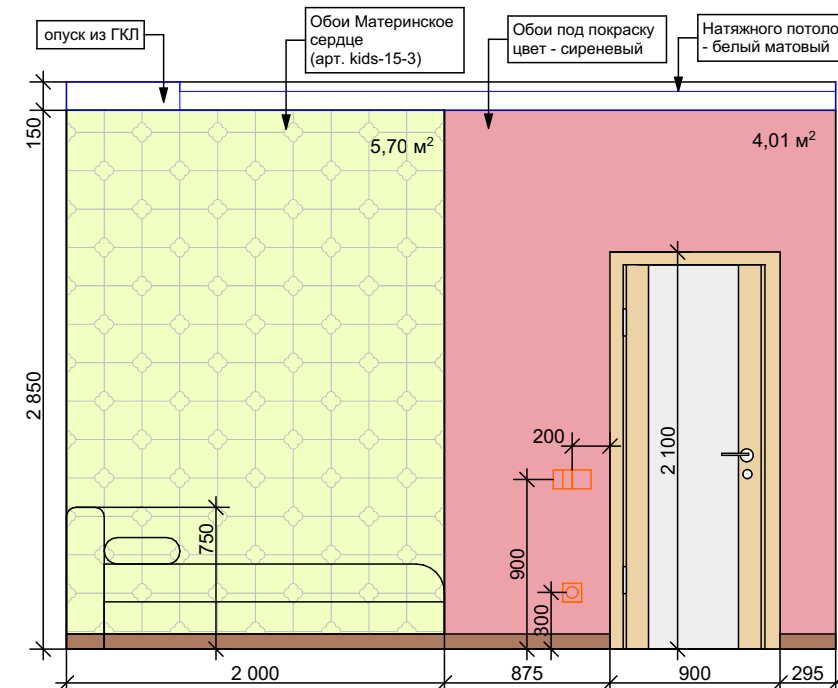

ПРИМЕЧАНИЕ:
1. Все размеры даны в мм.

						11.2014 - АИ				
						г. Новосибирск, Советский район				
Изм.	Коп.уч.	Лист	Нддок.	Подп.	Дата					
						Дизайн-проект квартиры ул. Российская, д. 21, кв.189		Стадия	Лист	Листов
Руковод.	Исакова			06.15				РП	27	43
Проверил	Лейн			06.15		Развертка детской младшей дочери		DOMINUS дизайн-студия		
Выполнил	Сушкова			06.15						
Н. контр.	Лейн			06.15						