


Развертка большого санузла

Развертка ванной комнаты

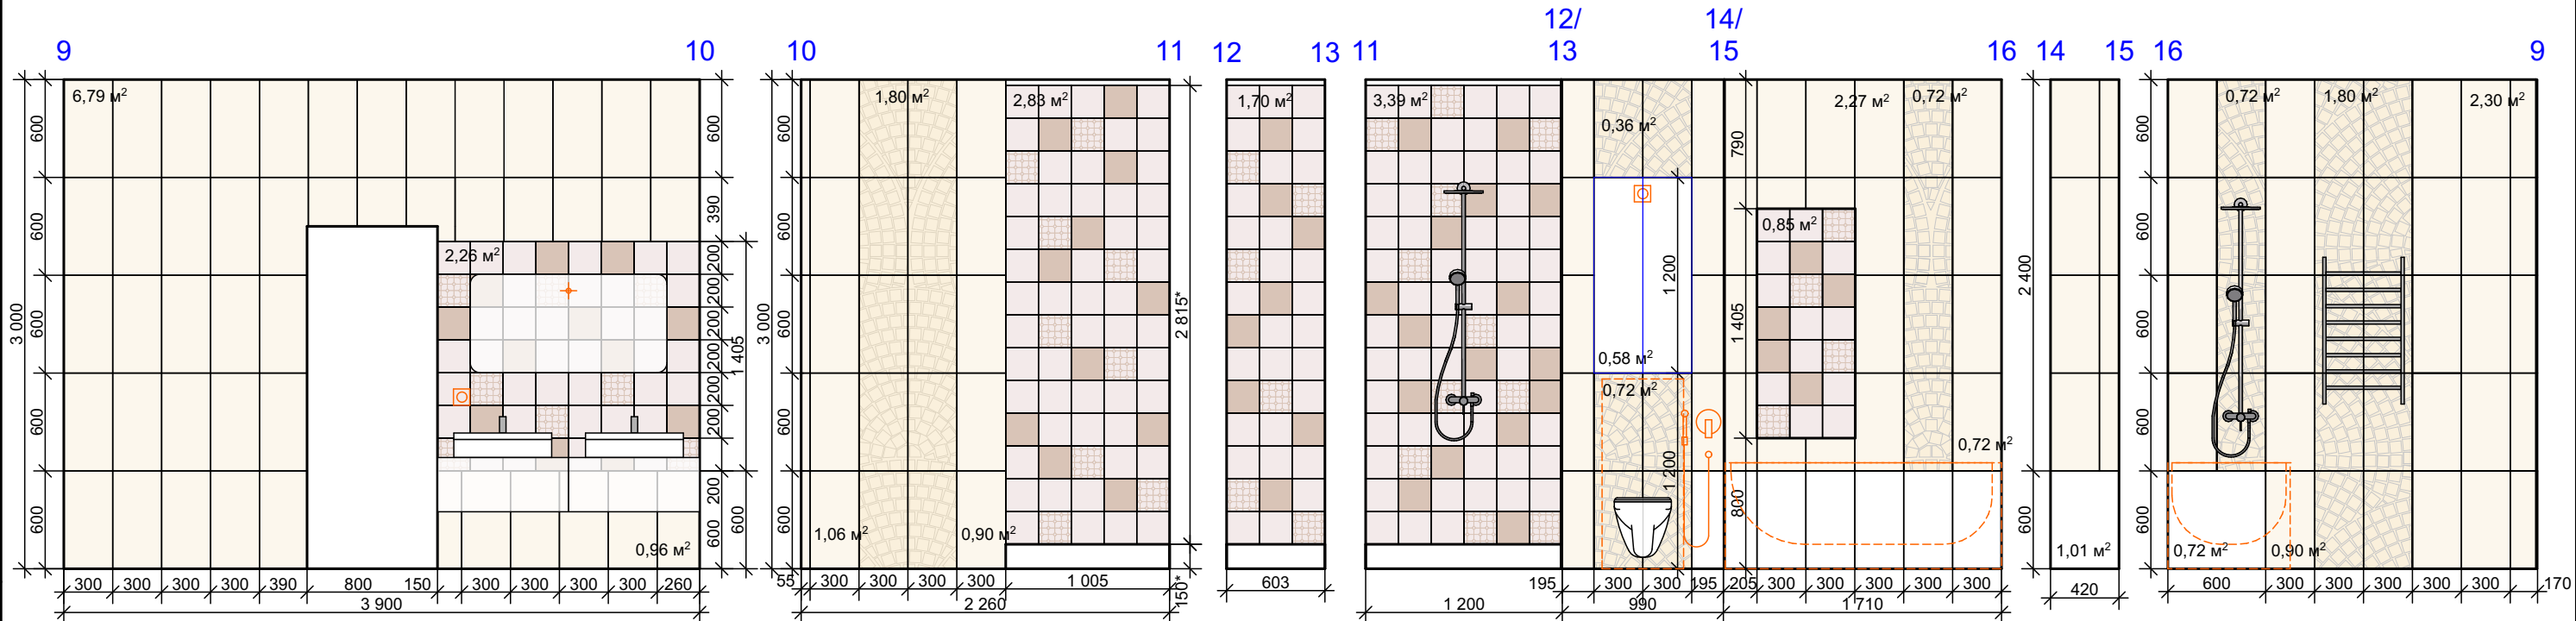

Условные обозначения:

- Настенная плитка Kerama Marazzi Карнаби-стрит беж светлый 1570 (201x201)

Настенная плитка Kerama Marazzi Карнаби-стрит беж светлый 1569 (201x201)

Настенная плитка Kerama Marazzi Карнаби-стрит орнамент беж 1575 (201x201)

Настенная плитка Kerama Marazzi коллекция Абингтон обрезной 11095R (300x600)

Настенная плитка Kerama Marazzi коллекция Абингтон цветы обрезной 11089R (300x600)

Мозайка Kerama Marazzi коллекция Темари ваниль матовый 20067 (298x298)
- 11,03 кв.м.
(общая)

- 5,25 кв.м. (125 шт.) + 1,05 кв.м. (25 шт.) глубина ниши

- 1,05 кв.м. (25 шт.)

- 5,25 кв.м. (125 шт.)

- 16,5 кв.м. (109 шт.)

- 6,12 кв.м. (34 шт.)

- 1,65* кв.м. (обшивка ванной)

Пол:

Напольная плитка Kerama Marazzi коллекция Каштан светлый 33028 (330x330) - 6,79 кв.м.
Напольная плитка Kerama Marazzi Вставка Каштан 33031\7 (100x100) - 33 шт.
Мозайка Kerama Marazzi коллекция Темари ваниль матовый 20067 (298x298) - 1,2 кв.м.

ПРИМЕЧАНИЕ:

1. Все размеры даны в мм.

						11.2014 - АИ			
						г. Новосибирск, Советский район			
Изм.	Коп.уч.	Лист	Ндок.	Подп.	Дата	Дизайн-проект квартиры ул. Российская, д. 21, кв.189	Стадия	Лист	Листов
Руковод.	Исакова				06.15		РП	29	43
Проверил	Лейн				06.15				
Выполнил	Сушкова				06.15				
Н. контр.	Лейн				06.15	Развертка большого санузла		DOMINUS дизайн-студия	