


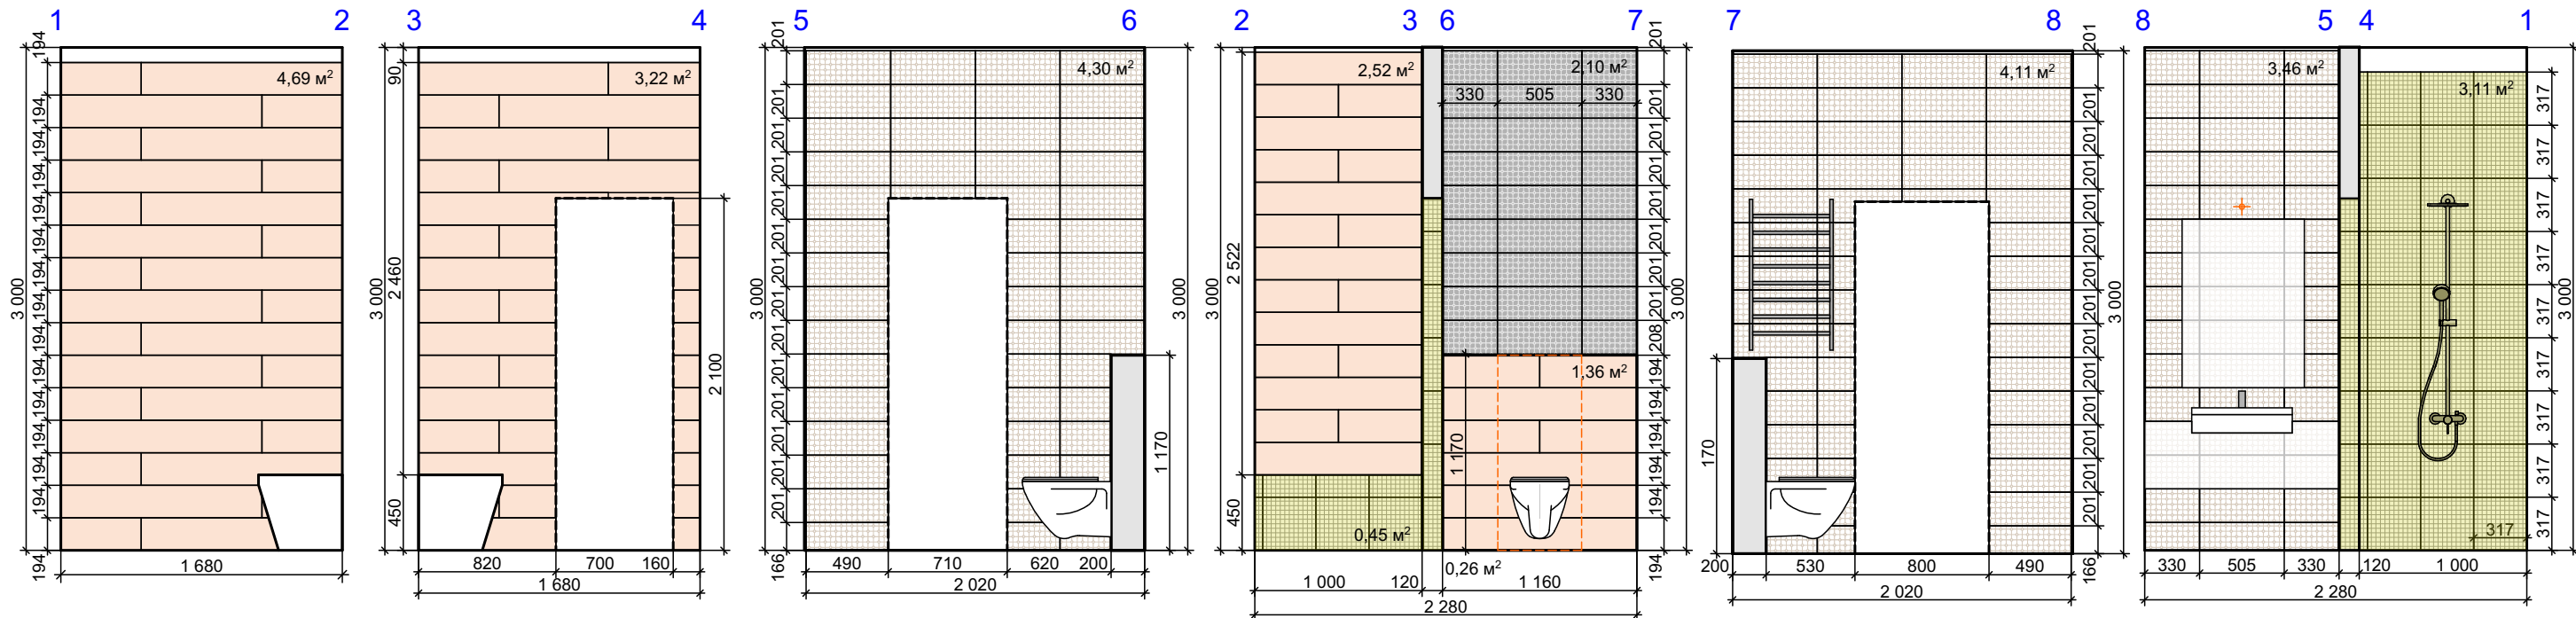

Условные обозначения:

- Мозаика стеклянная Vidrepur № 401, зеленая (317x317)
- Настенная плитка коллекция Azori Жасмин Верде "Лето" (405x201)
- Настенная плитка коллекция Azori Жасмин Альпина (405x201)
- Керамогранит Estima коллекция Brigantina BG 00 (194x1 200)

Пол:

Мозаика стеклянная Vidrepur № 401, зеленая (317x317) - 1,68 кв.м.
Керамогранит Estima коллекция Brigantina BG 00 (194x1 200) - 2,18 кв.м.

- 3,86 кв.м. (60 шт.)
- 2,10 кв.м. (27 шт.)
- 10,82 кв.м. (144 шт.)
- 11,79 кв.м. (63 шт.)

ПРИМЕЧАНИЕ:
1. Все размеры даны в мм.

						11.2014 - АИ			
						г. Новосибирск, Советский район			
Изм.	Коп.уч.	Лист	Ндк.	Подп.	Дата	Дизайн-проект квартиры ул. Российская, д. 21, кв.189	Стадия	Лист	Листов
Руковод.	Исакова				06.15		РП	28	43
Проверил	Лейн				06.15				
Выполнил	Сушкова				06.15				
Н. контр.	Лейн				06.15	Развертка маленького санузла		DOMINUS дизайн-студия	